


PREFEITURA MUNICIPAL DE LAGES
DRENAGEM E PAVIMENTAÇÃO EM LAJOTA SEXTAVADA
RUA MIGUEL DE OLIVEIRA TRECHO II - BAIRRO VILA NOVA


DRENAGEM ESCALA 1:250

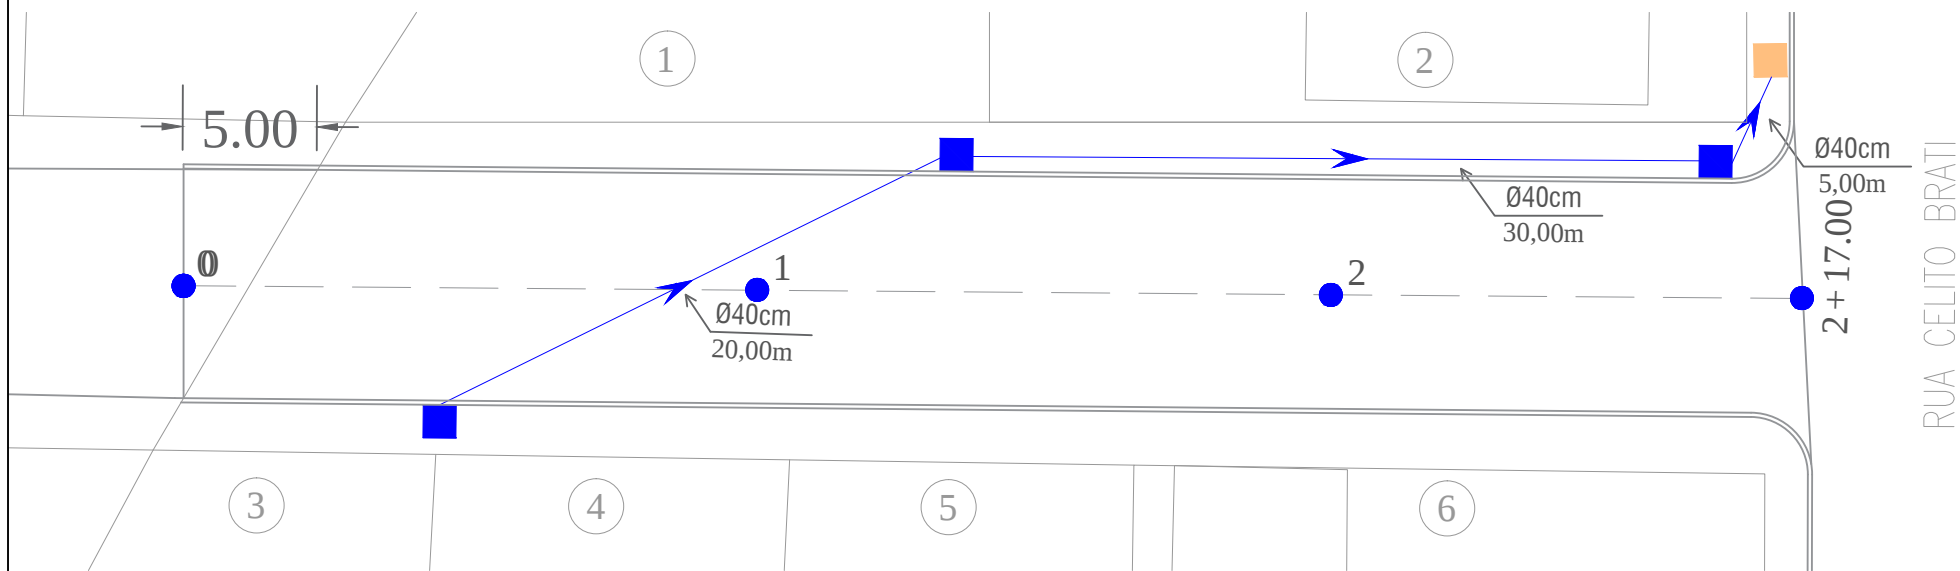


DIMENSÕES DA CAIXA DE CAPTAÇÃO

D2 (SAIDA DO TUBO)	COMPRIMENTO	LARGURA
CC-2 0,40	1,10	1,10
CC-2 0,60	1,10	1,32
CA-1 0,60	1,10	1,38
CA-1 0,80	1,10	1,60
CA-1 1,00	1,10	1,80
CA-1 1,20	1,10	2,04


PERFIL:

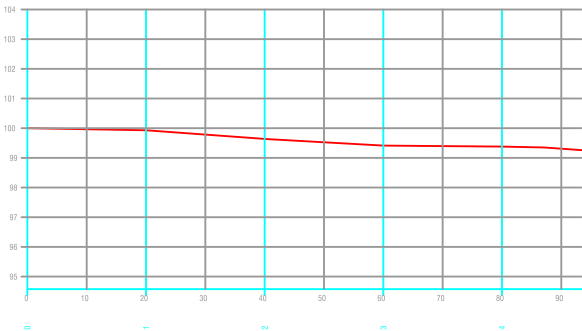


CAIXA DE CAPTAÇÃO CORTE A-A
TAMPA CONCRETO

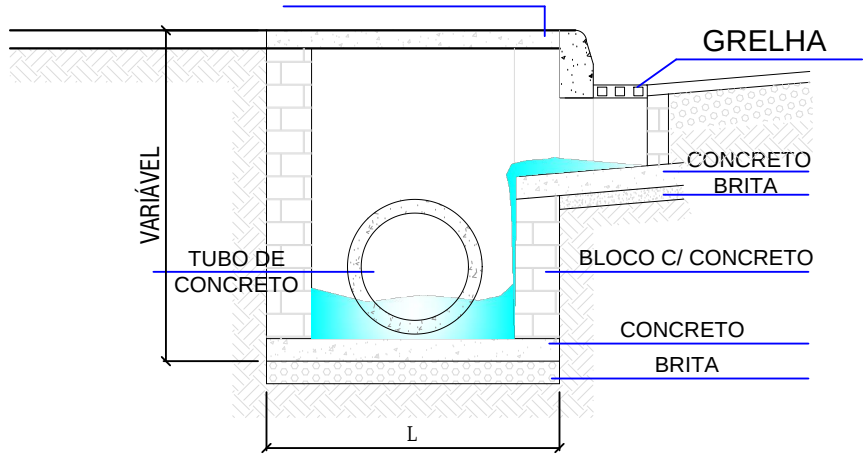


PLANTA BAIXA CAIXA
DE CAPTAÇÃO

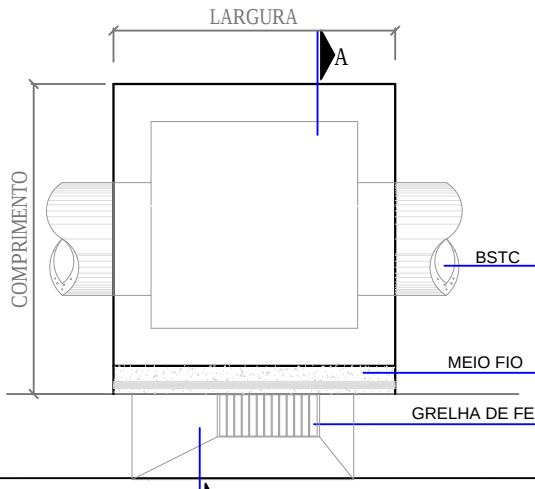

GRELHA (0,80X0,333)m

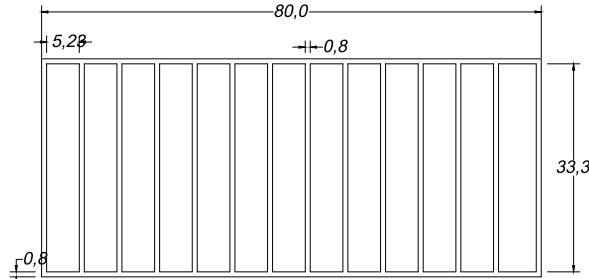


Perspectiva

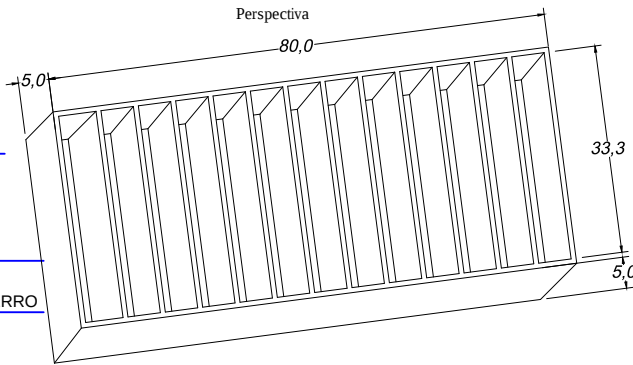

LEGENDA:

- Caixa de captação existente
- Caixa de captação executar
- Drenagem com sentido orientado

DETALHE DA CAPTAÇÃO
NO PASSEIO

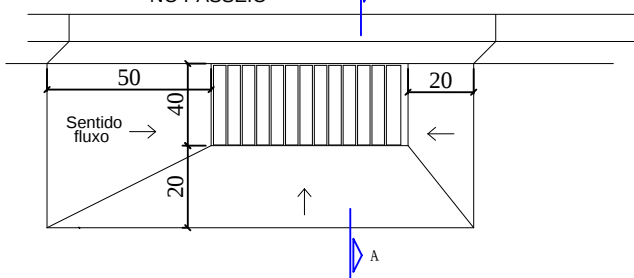

PROJETO PAVILAGES

SECRETARIA DE PLANEJAMENTO E OBRAS
Secretário João Alberto Duarte



Antônio Vanderlei da Silva Melo
ASSESSOR DE GOVERNO



Responsável Técnico Eng. Edson Teixeira da Silva
CREA/SC - 068512-1

02/09/2021

01/02