
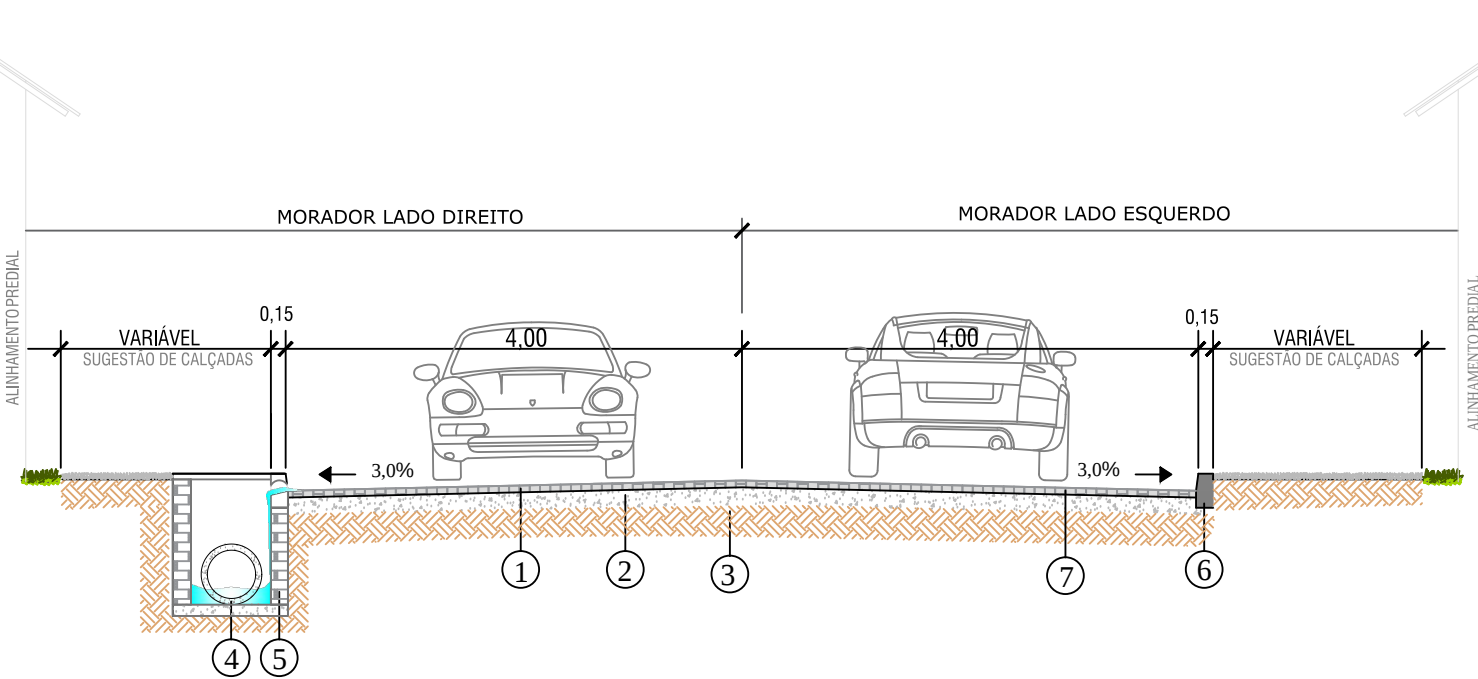


PREFEITURA MUNICIPAL DE LAGES

DRENAGEM E PAVIMENTAÇÃO EM PAVER
RUA MIGUEL DE OLIVEIRA - BAIRRO VILA NOVA


GEOMÉTRICO ÁREA TOTAL - 1.092,20m² ESCALA 1:500

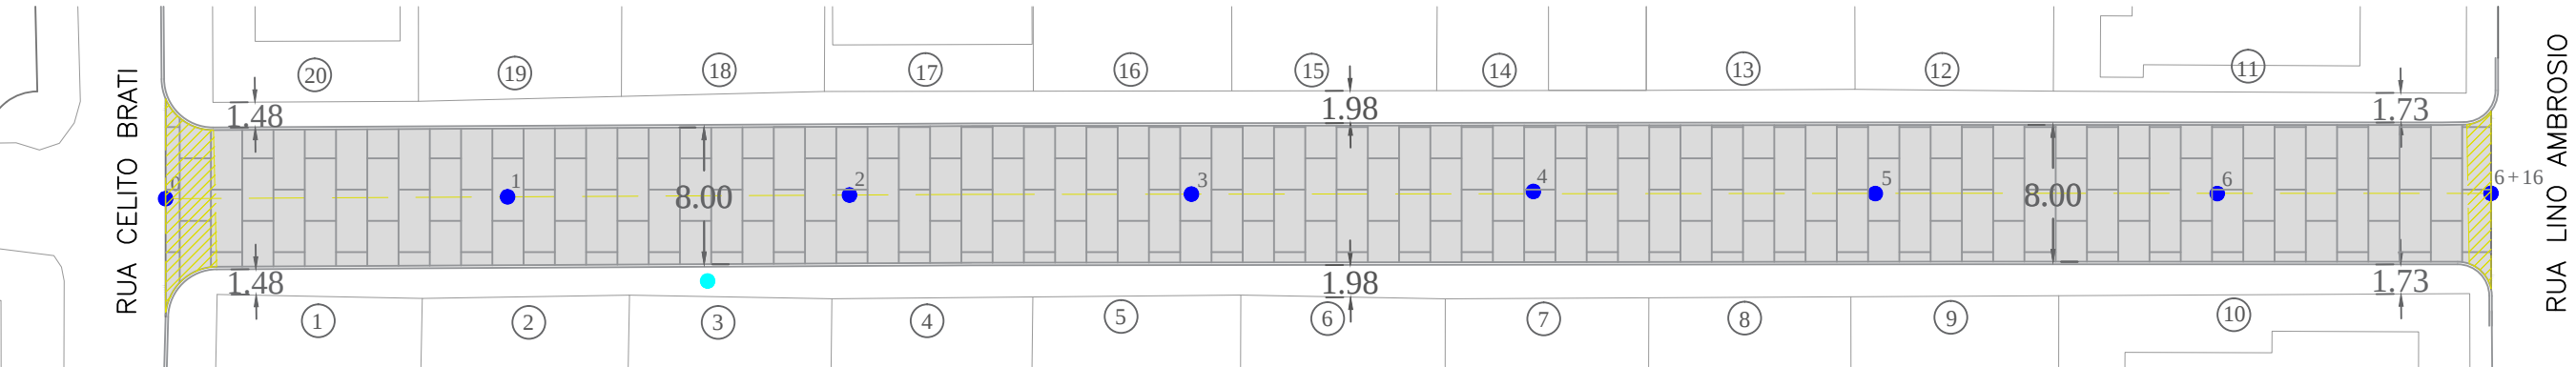

SEÇÃO TIPO:

FORNECIMENTO MORADORES:
1 - REVESTIMENTO PAVER - 35Mpa 10X20X8cm
COR NATURAL

FORNECIMENTO PREFEITURA:
2 - BASE DE BRITA ZERO - PEDRISCO
0.08m espessura após compactação
3 - TERRENO NATURAL REGULARIZADO
4 - DRENAGEM D=40
5 - CAIXA COM BOCA DE LOBO
6 - MEIO FIO
7 - TRAVAMENTO PÓ DE BRITA

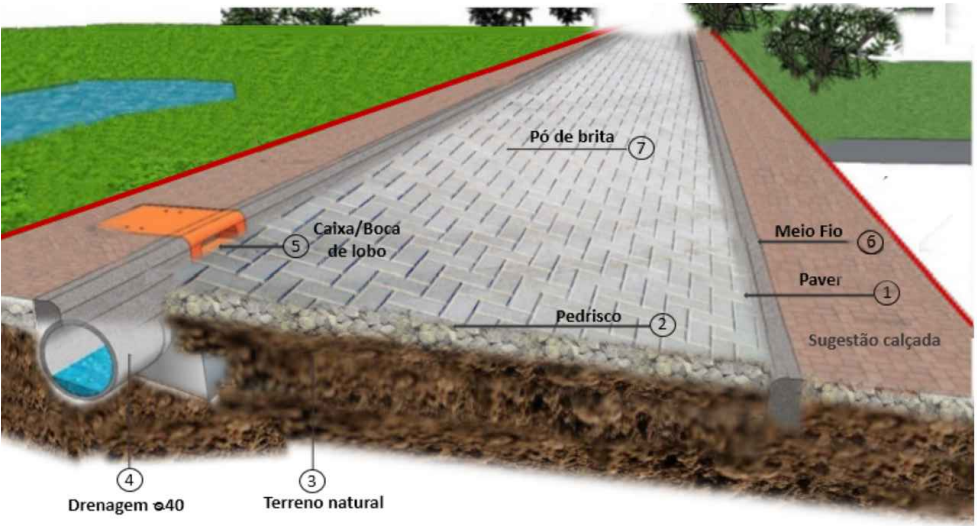

LEGENDA:

- Pavimentação em paver
área dividida entre os moradores em função da testada
- Pavimentação em paver - área comum
- Meio fio
- Estacas
- Cadastro
- Eixo central




PROJETO PAVILAGES

SECRETARIA DE PLANEJAMENTO E OBRAS
Secretário João Alberto Duarte



Antônio Vanderlei da Silva Melo
ASSESSOR DE GOVERNO

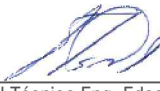

Responsável Técnico Eng. Edson Teixeira da Silva
CREA/SC - 068512-1

02/09/2021

01/02