


PREFEITURA MUNICIPAL DE LAGES

DRENAGEM E PAVIMENTAÇÃO EM LAJOTA SEXTAVADA

RUA WALDECK AURÉLIO SAMPAIO

BAIRRO ARAUCÁRIA

GEOMÉTRICO ÁREA TOTAL - 2.081,83m²

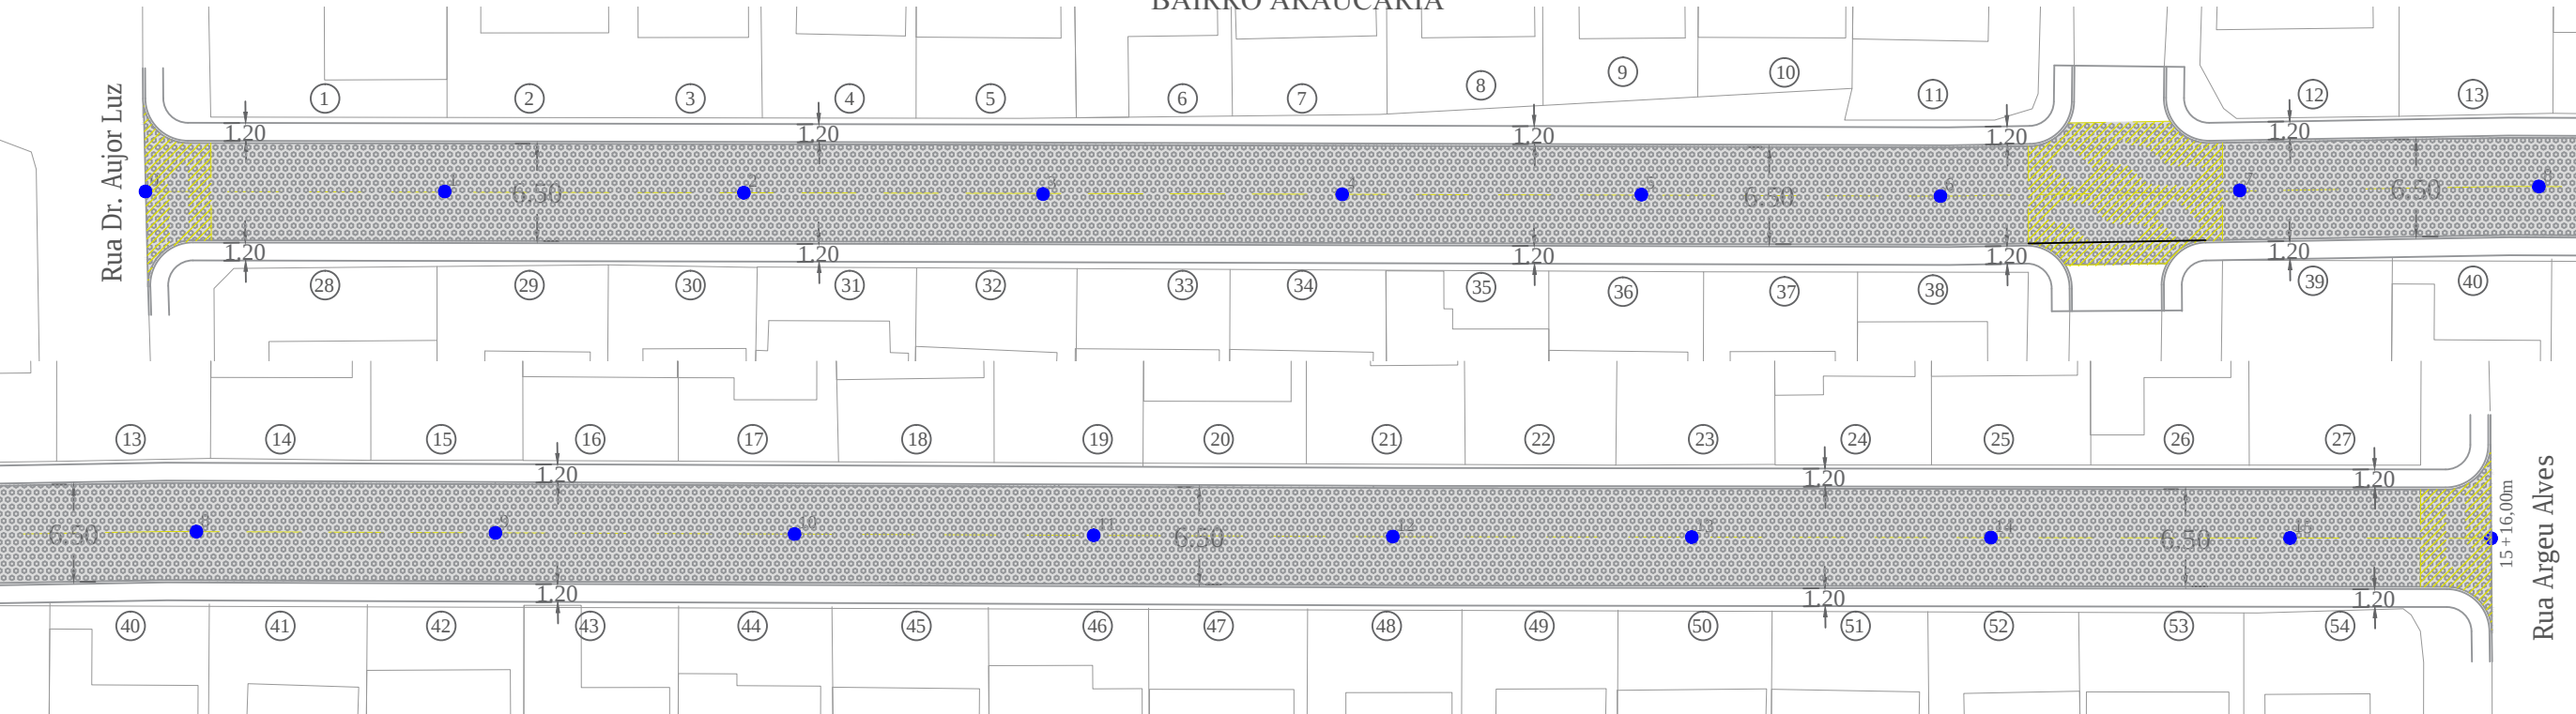

SEÇÃO TIPO:

FORNECIMENTO MORADORES:

1 - REVESTIMENTO LAJOTA SEXTAVADA - 35Mpa 25X25X8cm

COR NATURAL

FORNECIMENTO PREFEITURA:

2 - BASE DE BRITA ZERO- PEDRISCO 10cm



3 - TERRENO NATURAL REGULARIZADO

4 - DRENAGEM D=40

5 - CAIXA COM BOCA DE LOBO

6 - MEIO FIO

7 - TRAVAMENTO PÓ DE BRITA

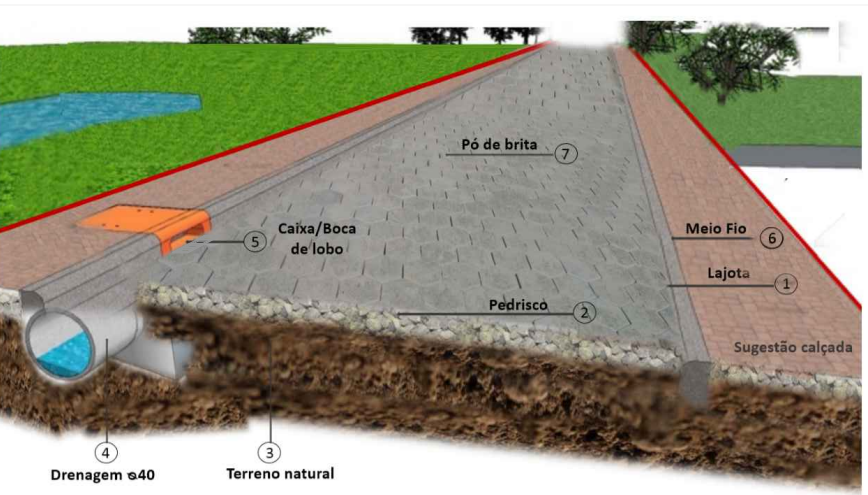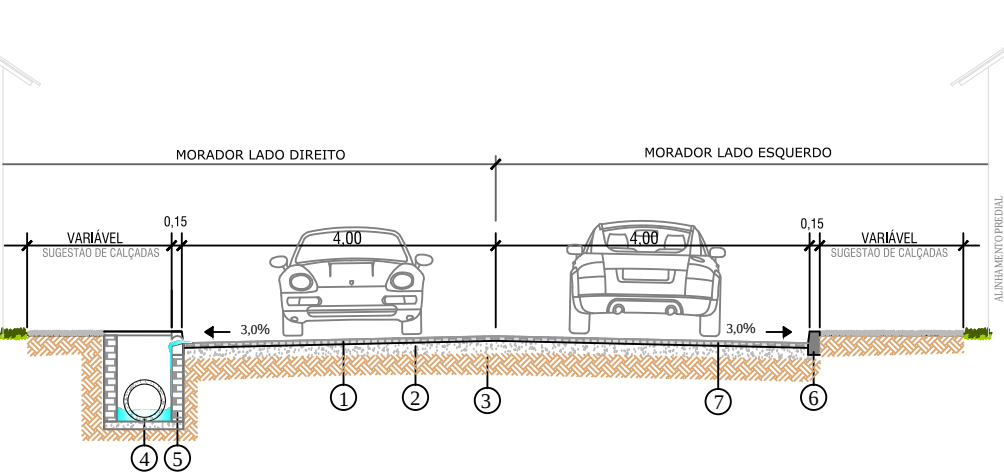

LEGENDA:

- Pavimentação em lajota sextavada (área dividida entre os moradores em função da testada)
- Pavimentação em lajota - área comum
- Meio fio
- Estacas
- Cadastro
- Eixo central



PROJETO PAVILAGES

SECRETARIA DE PLANEJAMENTO E OBRAS

Secretário João Alberto Duarte

Antônio Vanderlei da Silva Melo

ASSESSOR DE GOVERNO

Responsável Técnico Eng. Edson Teixeira da Silva

CREA/SC - 068512-1

02/09/2021

01/02