
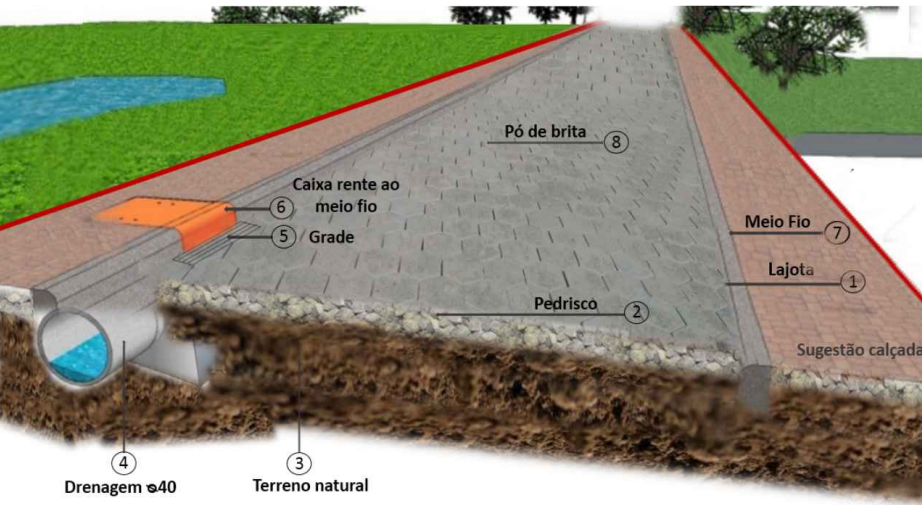


PREFEITURA MUNICIPAL DE LAGES
DRENAGEM E PAVIMENTAÇÃO EM LAJOTA SEXTAVADA
RUA EMILIO ZANCHETT - BAIRRO COPACABANA

GEOMÉTRICO ESCALA 1:250

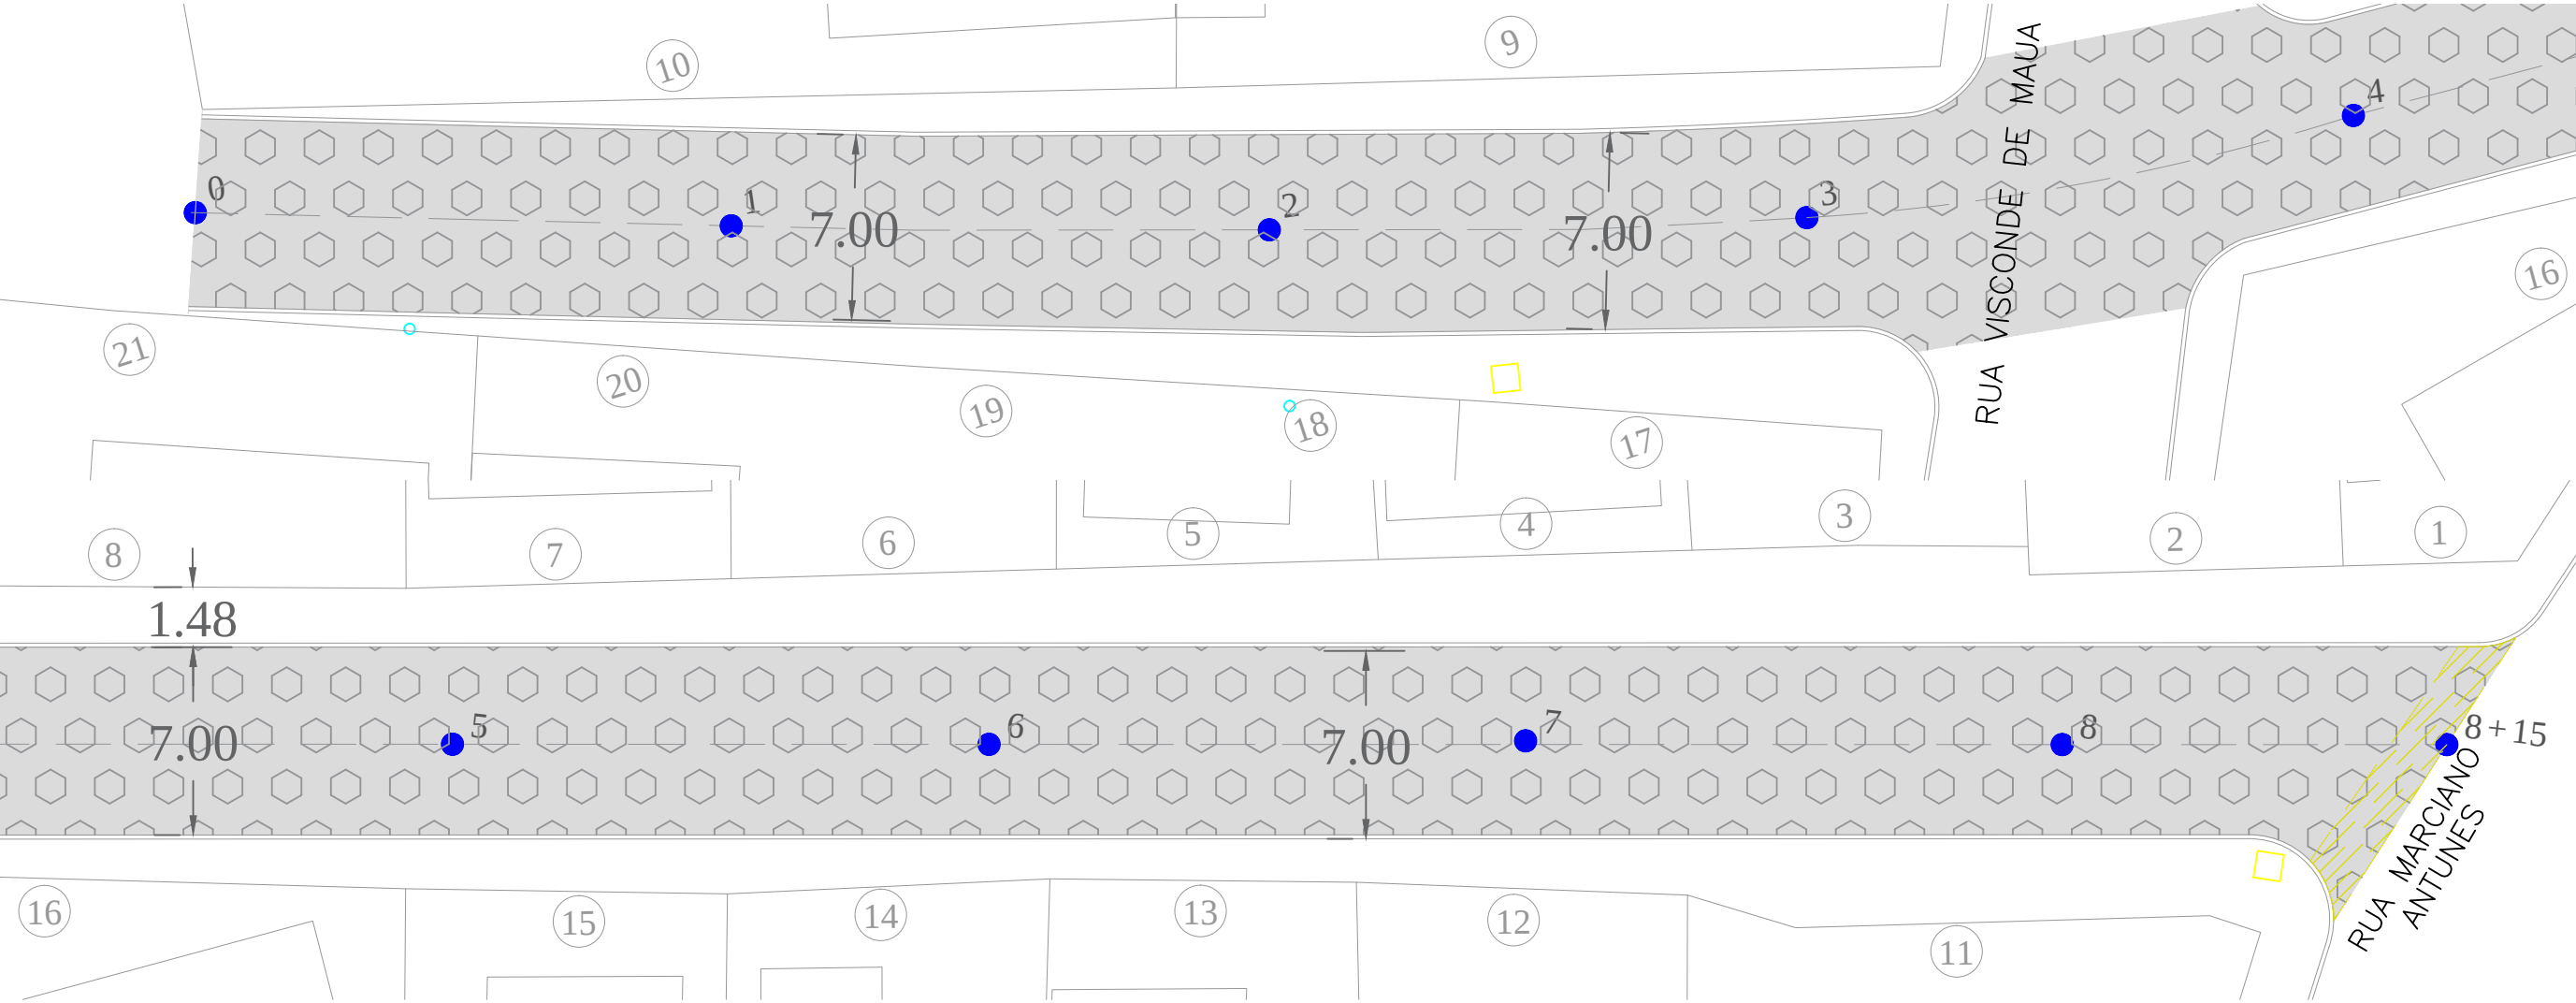

LEGENDA:

- Pavimentação em lajota sextavada (área dividida entre os moradores em função da testada)
- Pavimentação em lajota - área comum
- Meio fio
- Estacas
- Cadastro
- Eixo central



PROJETO PAVILAGES

SECRETARIA DE PLANEJAMENTO E OBRAS
Secretário João Alberto Duarte



Antônio Vanderlei da Silva Melo
ASSESSOR DE GOVERNO



Responsável Técnico Eng. Edson Teixeira da Silva
CREA/SC - 068512-1

02/09/2021

01/03