
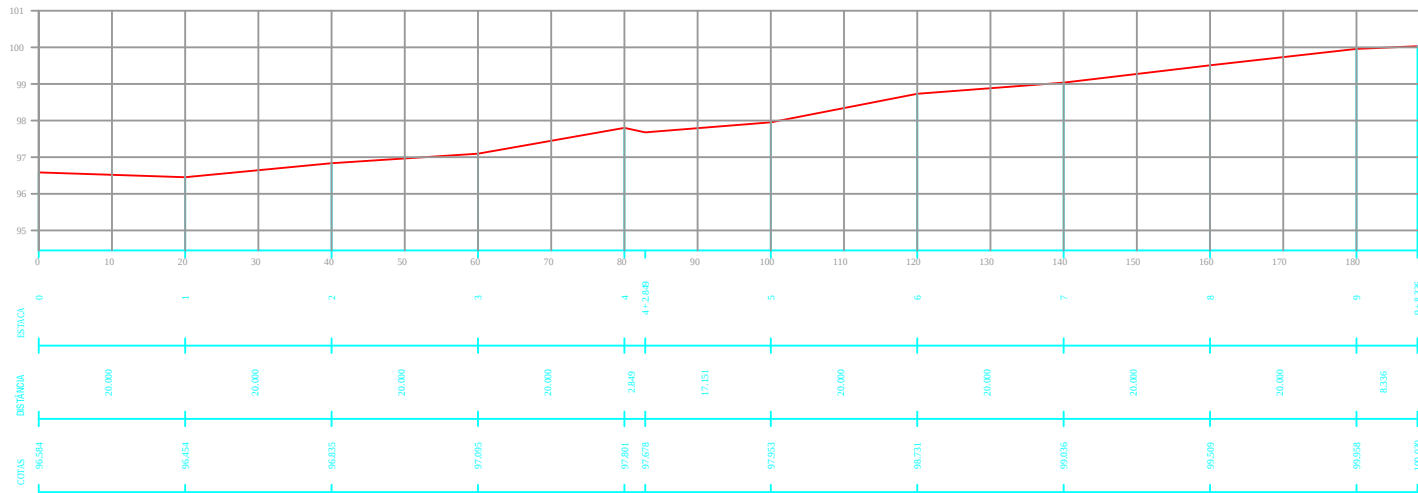


PREFEITURA MUNICIPAL DE LAGES

DRENAGEM E PAVIMENTAÇÃO EM LAJOTA SEXTAVADA

RUA EMILIO ZANCHETT - BAIRRO COPACABANA

DRENAGEM ESCALA 1:250

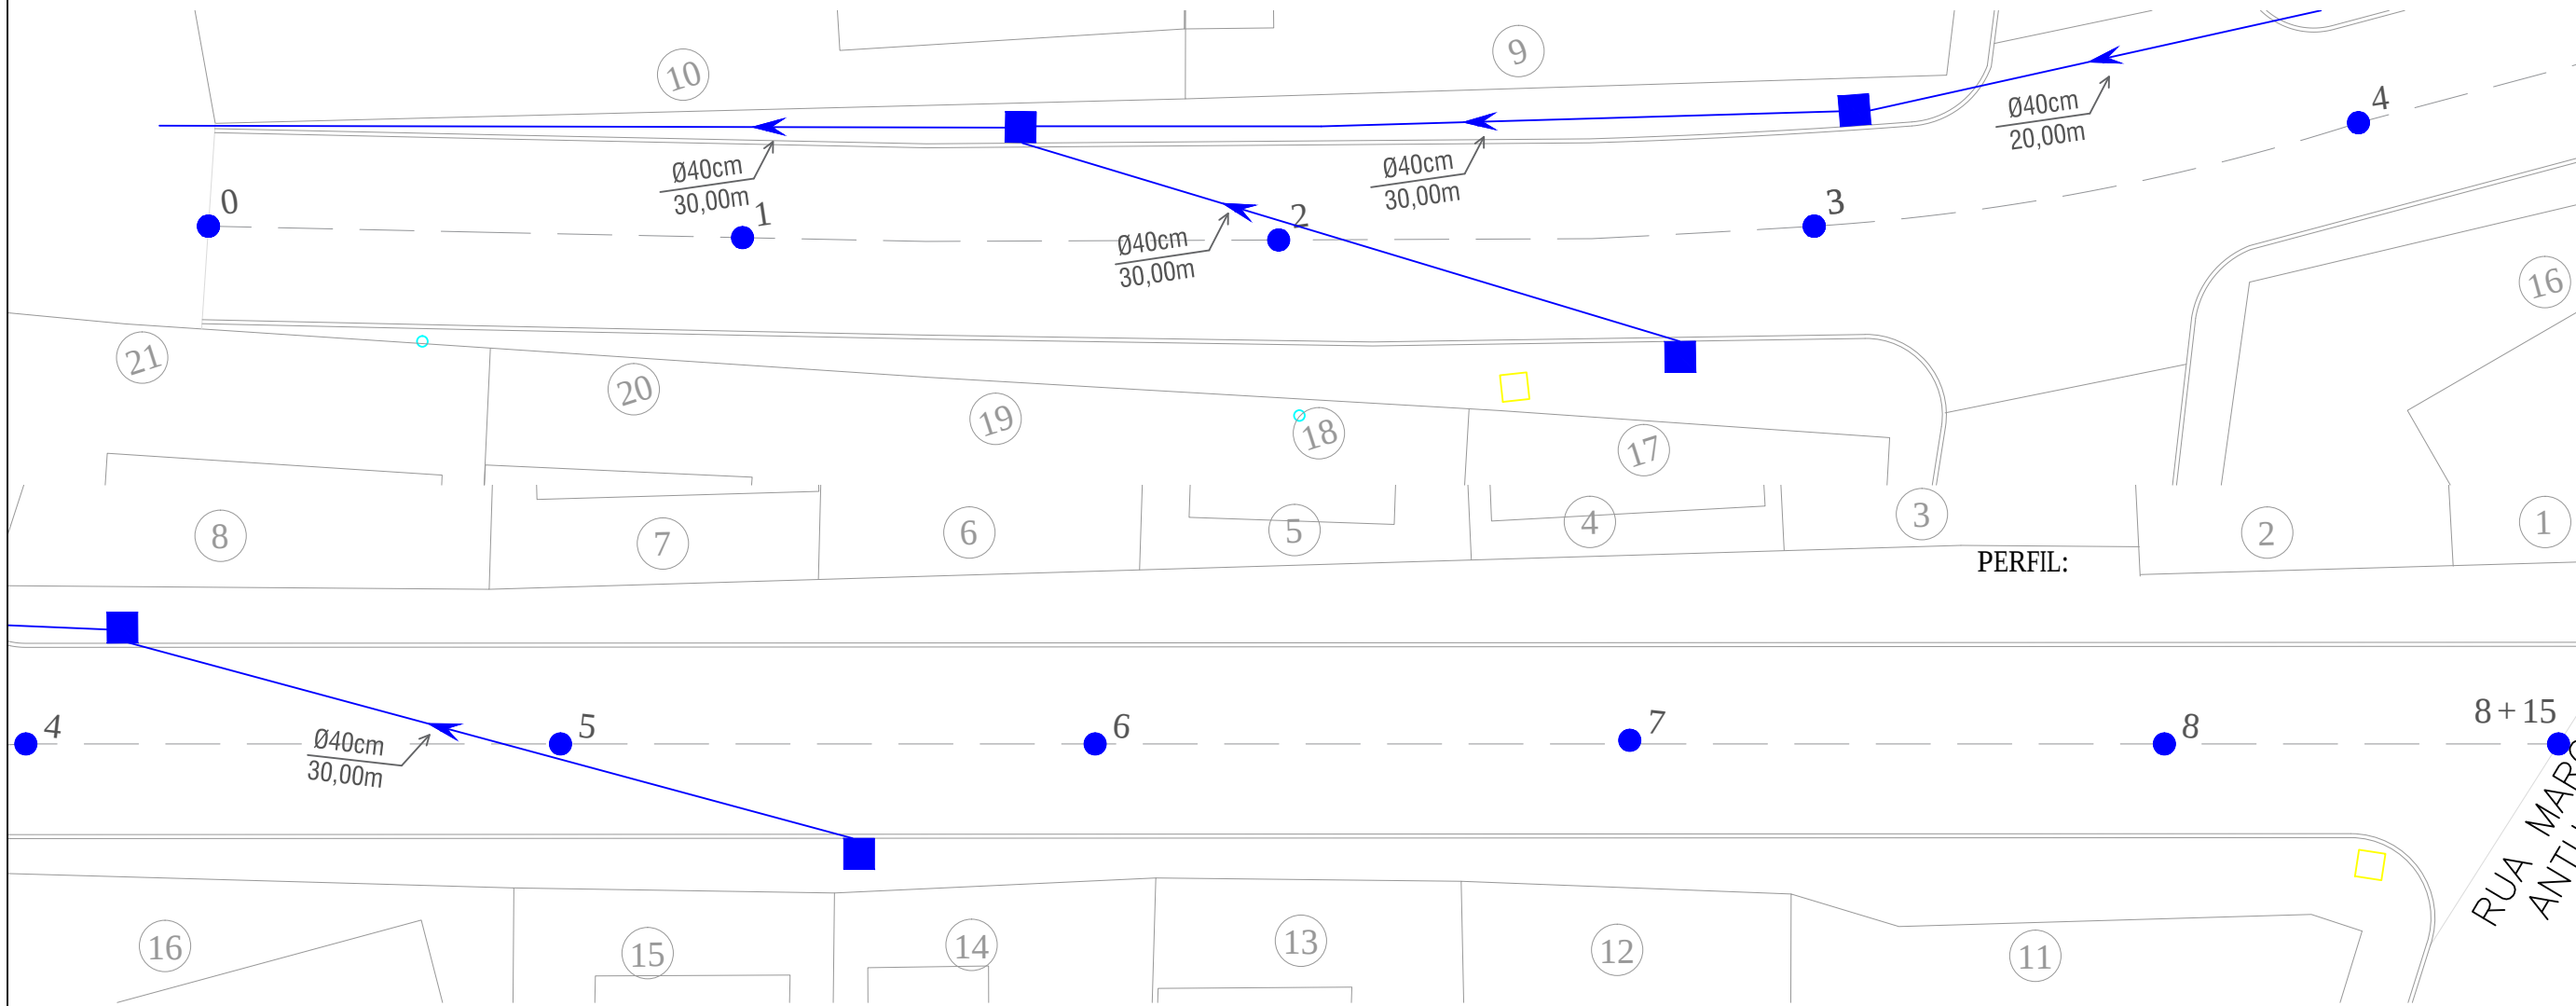

- LEGENDA:
- Caixa de captação existente
 - Caixa de captação executar
 - Drenagem com sentido orientado



PROJETO PAVILAGES

SECRETARIA DE PLANEJAMENTO E OBRAS

Secretário João Alberto Duarte

Antônio Vanderlei da Silva Melo

ASSESSOR DE GOVERNO

Responsável Técnico Eng. Edson Teixeira da Silva

CREA/SC - 068512-1

02/09/2021

03/03