
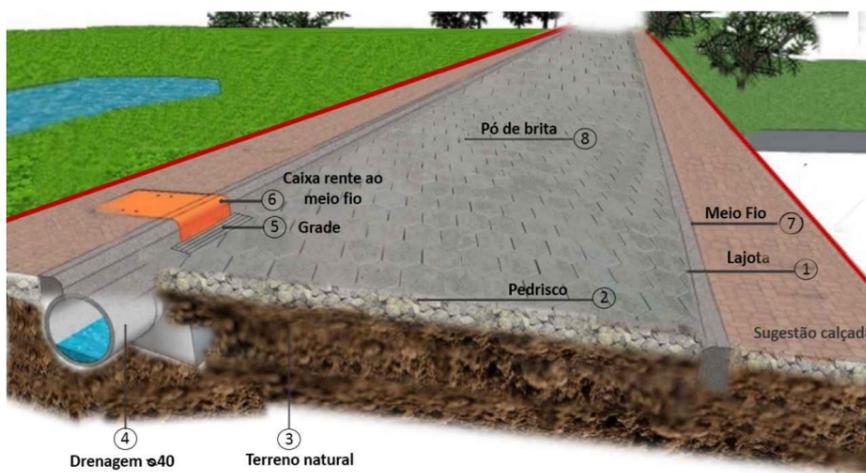


PREFEITURA MUNICIPAL DE LAGES
 DRENAGEM E PAVIMENTAÇÃO EM LAJOTA SEXTAVADA
 RUA IRMÃ JOANA DE GUSMÃO - BAIRRO VÁRZEA

GEOMÉTRICO ESCALA 1:250

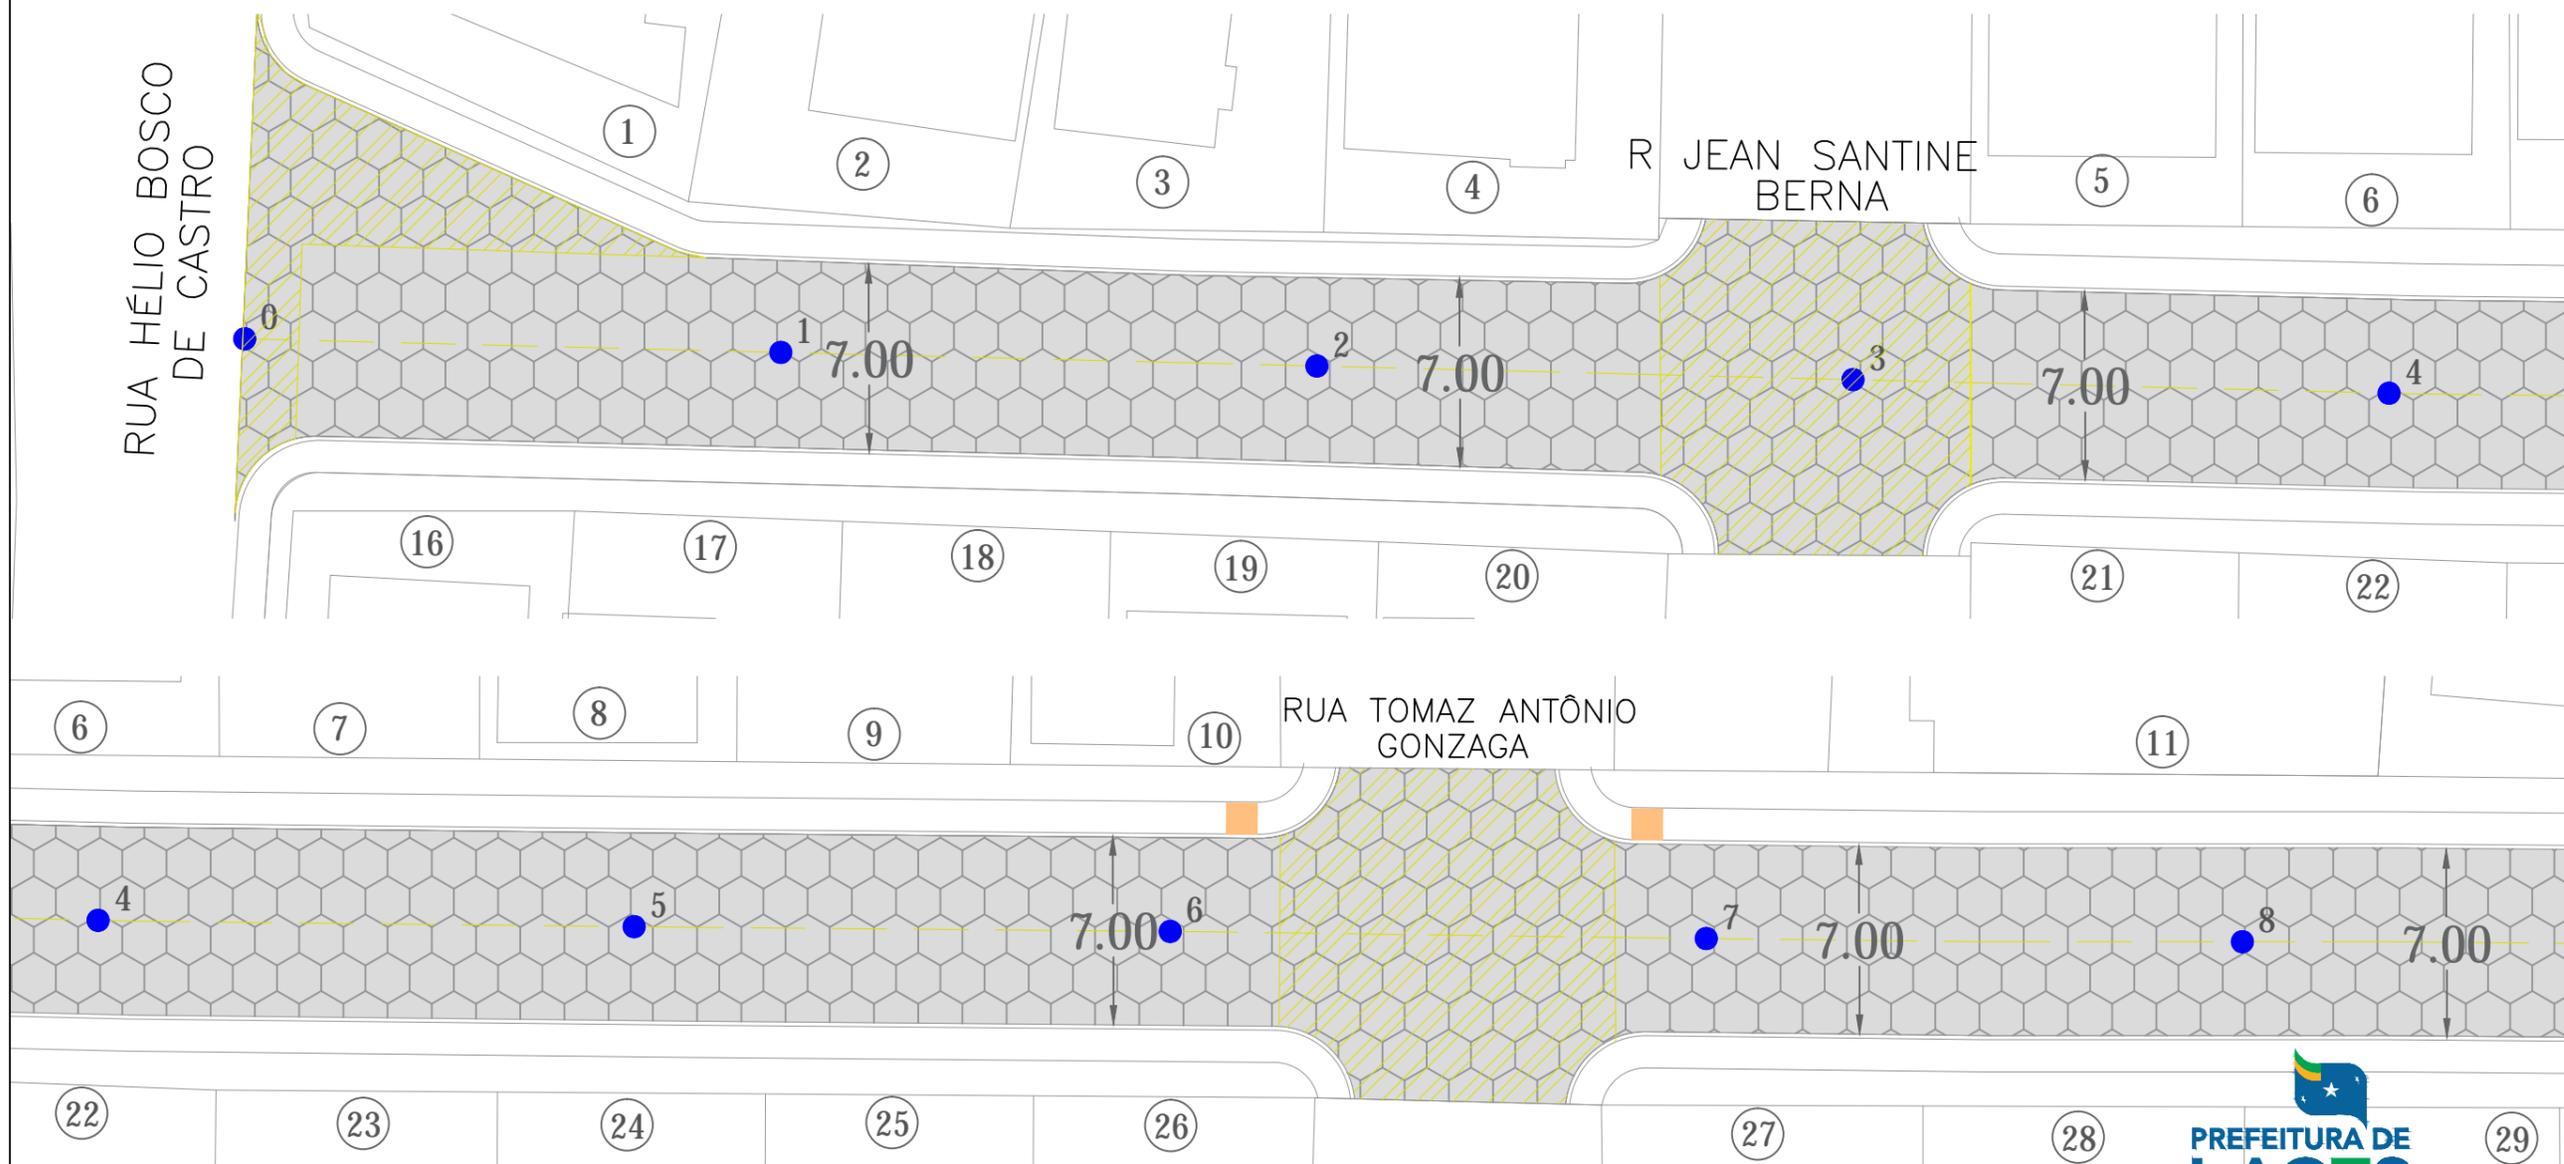

LEGENDA:

- Pavimentação em lajota sextavada (área dividida entre os moradores em função da testada)
- Pavimentação em lajota - área comum
- Recompôr caixa de captação existente
- Meio fio
- Estacas
- Cadastro
- Eixo central



PROJETO PAVILAGES

SECRETARIA DE PLANEJAMENTO E OBRAS
 Secretário João Alberto Duarte

Antônio Vanderlei da Silva Melo
 ASSESSOR DE GOVERNO

Responsável Técnico Eng. Edson Teixeira da Silva
 CREA/SC - 068512-1

02/09/2021

01/03