


PREFEITURA MUNICIPAL DE LAGES

DRENAGEM E PAVIMENTAÇÃO EM LAJOTA SEXTAVADA

RUA CLAUDIO GALENO - BAIRRO VÁRZEA

GEOMÉTRICO ESCALA 1:250

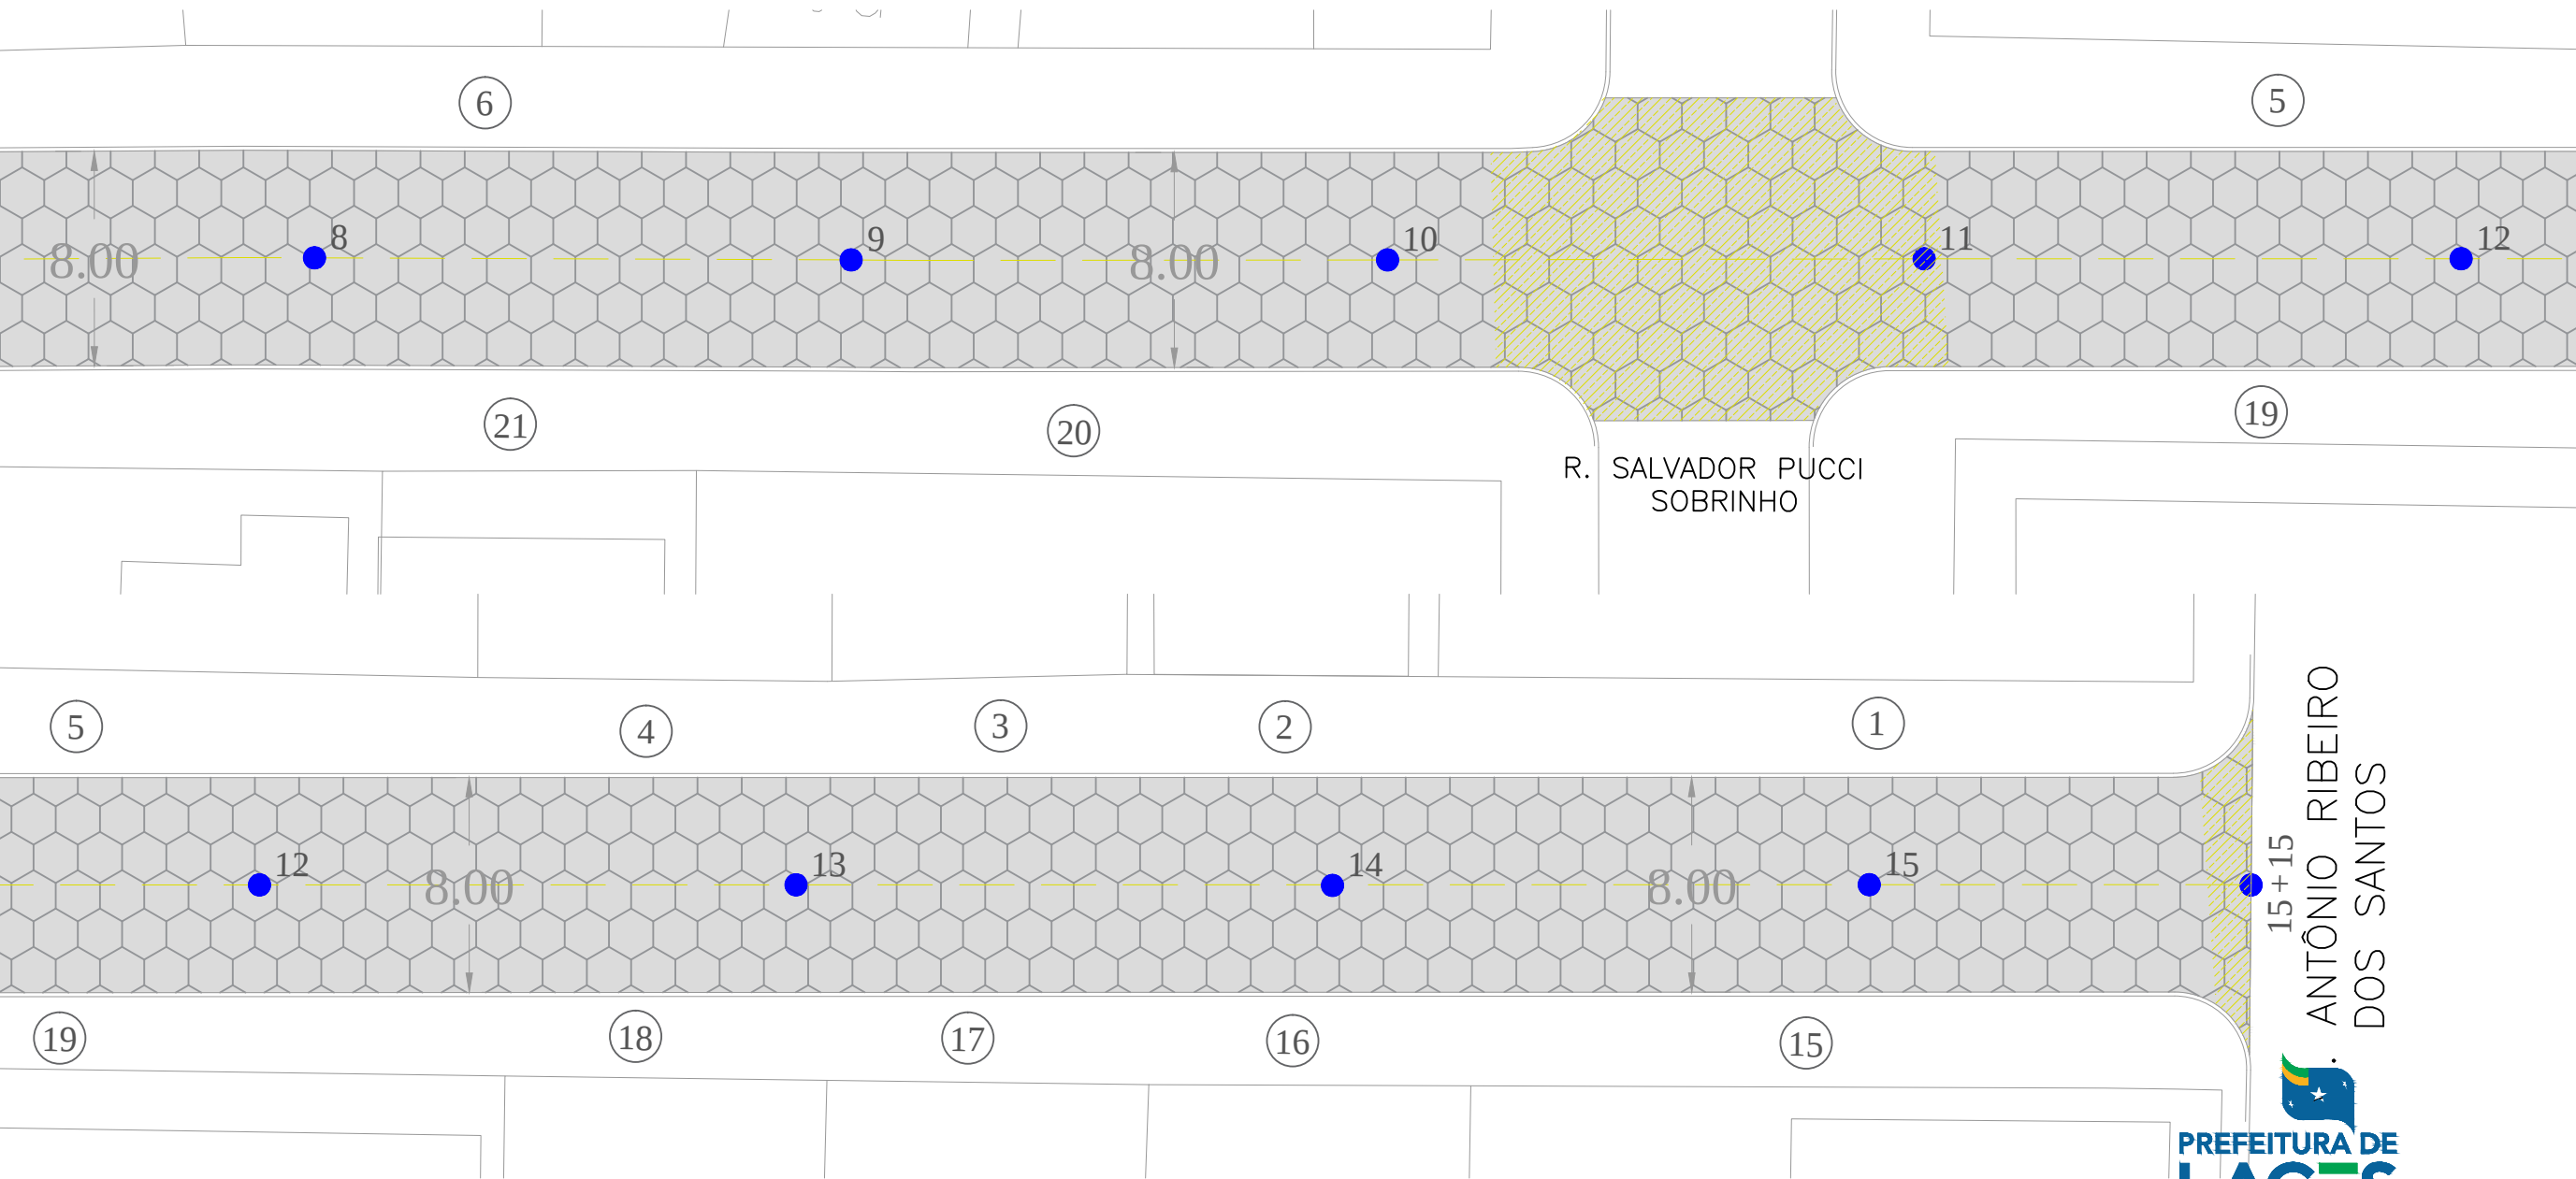

LEGENDA:

-  Pavimentação em lajota sextavada (área dividida entre os moradores em função da testada)
-  Pavimentação em lajota - área comum
-  Meio fio
-  Estacas
-  Cadastro
-  Eixo central



PROJETO PAVILAGES

SECRETARIA DE PLANEJAMENTO E OBRAS

Secretário João Alberto Duarte



Antônio Vanderlei da Silva Melo
ASSESSOR DE GOVERNO



Responsável Técnico Eng. Edson Teixeira da Silva
CREA/SC - 068512-1

02/09/2021

02/04