


PREFEITURA MUNICIPAL DE LAGES
DRENAGEM E PAVIMENTAÇÃO EM LAJOTA SEXTAVADA
RUA CLAUDIO GALENO - BAIRRO VÁRZEA

DRENAGEM ESCALA 1:250

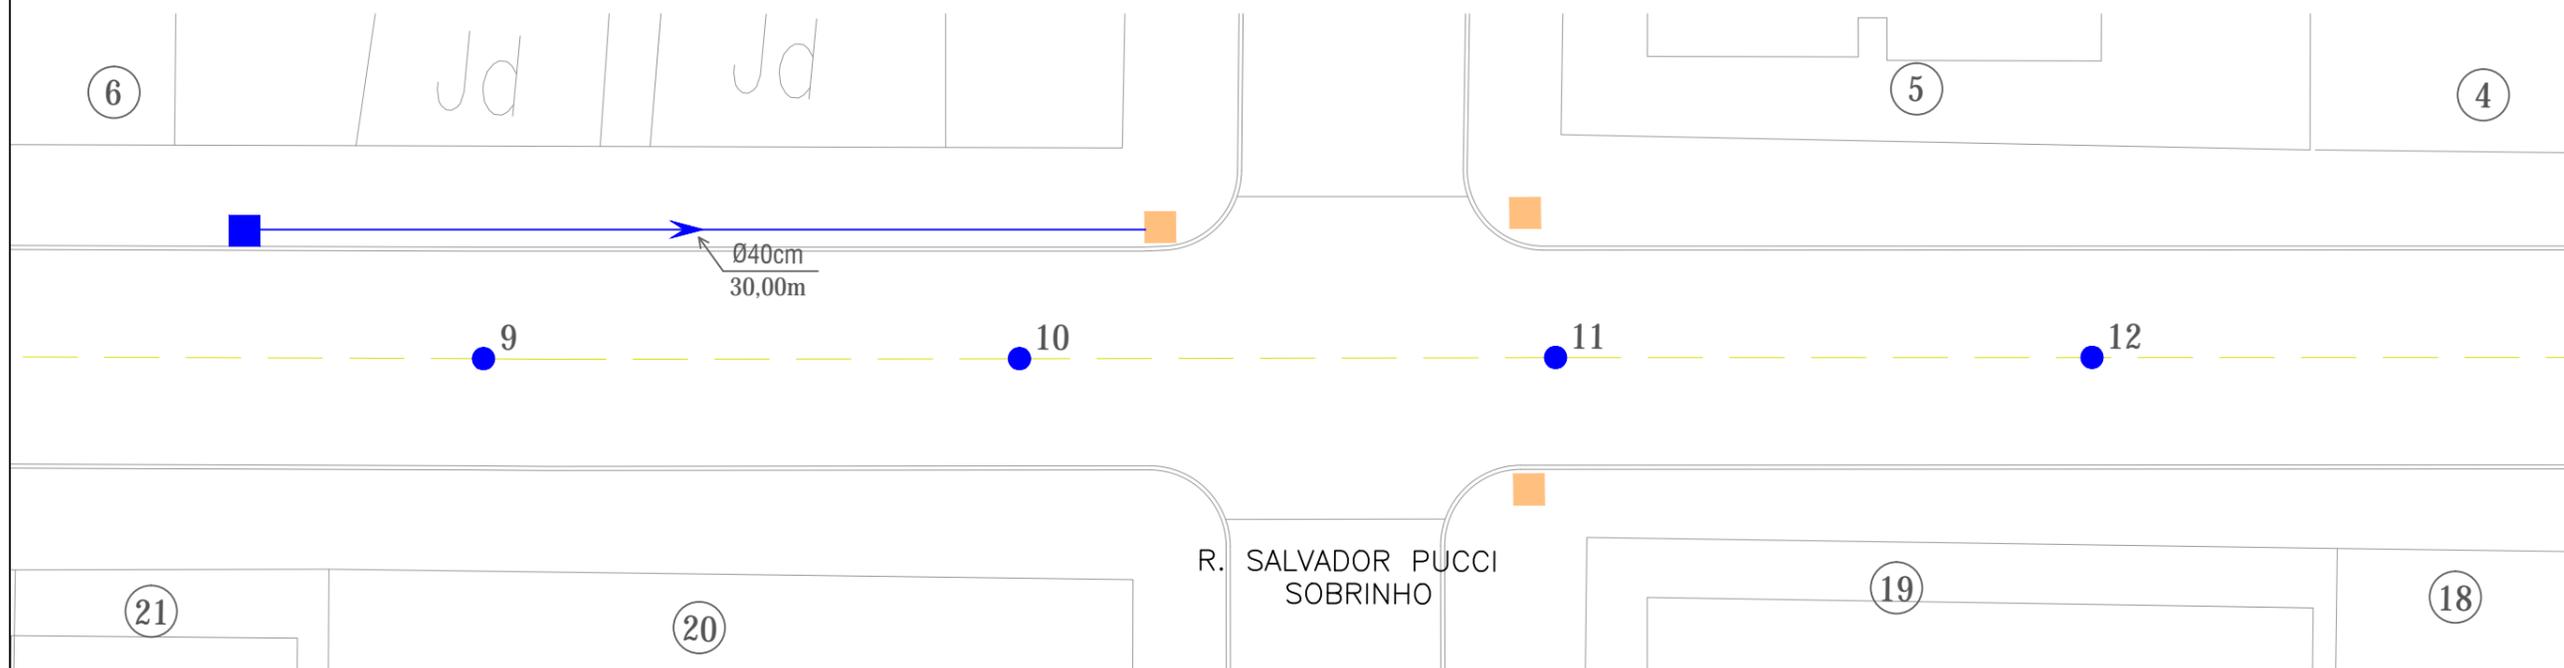

LEGENDA:

-  Caixa de captação existente
-  Caixa de captação executar
-  Drenagem com sentido orientado



PROJETO PAVILAGENS

SECRETARIA DE PLANEJAMENTO E OBRAS
Secretário João Alberto Duarte

Antônio Vanderlei da Silva Melo
ASSESSOR DE GOVERNO

Responsável Técnico Eng. Edson Teixeira da Silva
CREA/SC - 068512-1

02/09/2021

03/04