
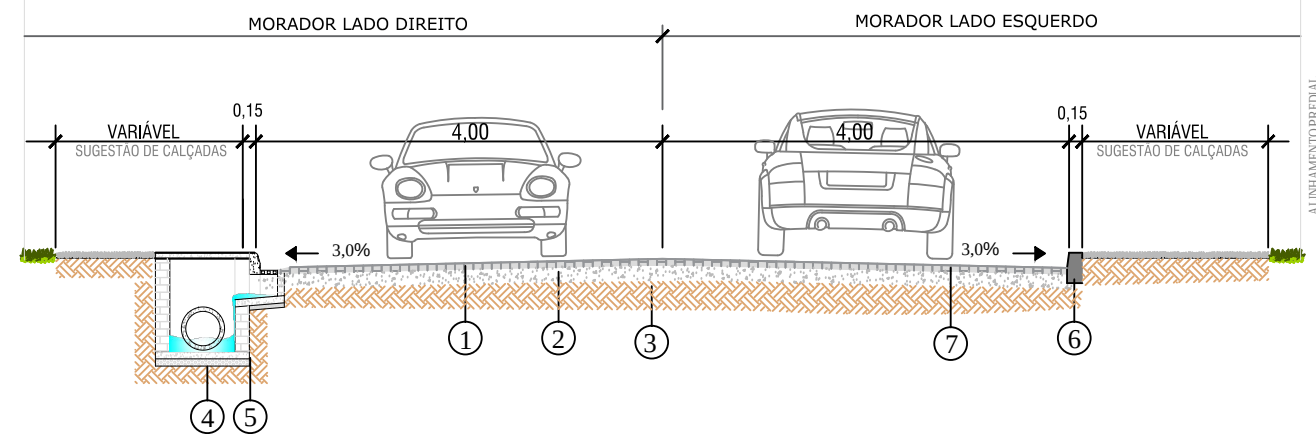



PREFEITURA MUNICIPAL DE LAGES
DRENAGEM E PAVIMENTAÇÃO EM LAJOTA SEXTAVADA
RUA MIGUEL DE OLIVEIRA TRECHO II - BAIRRO VILA NOVA

GEOMÉTRICO ESCALA 1:250

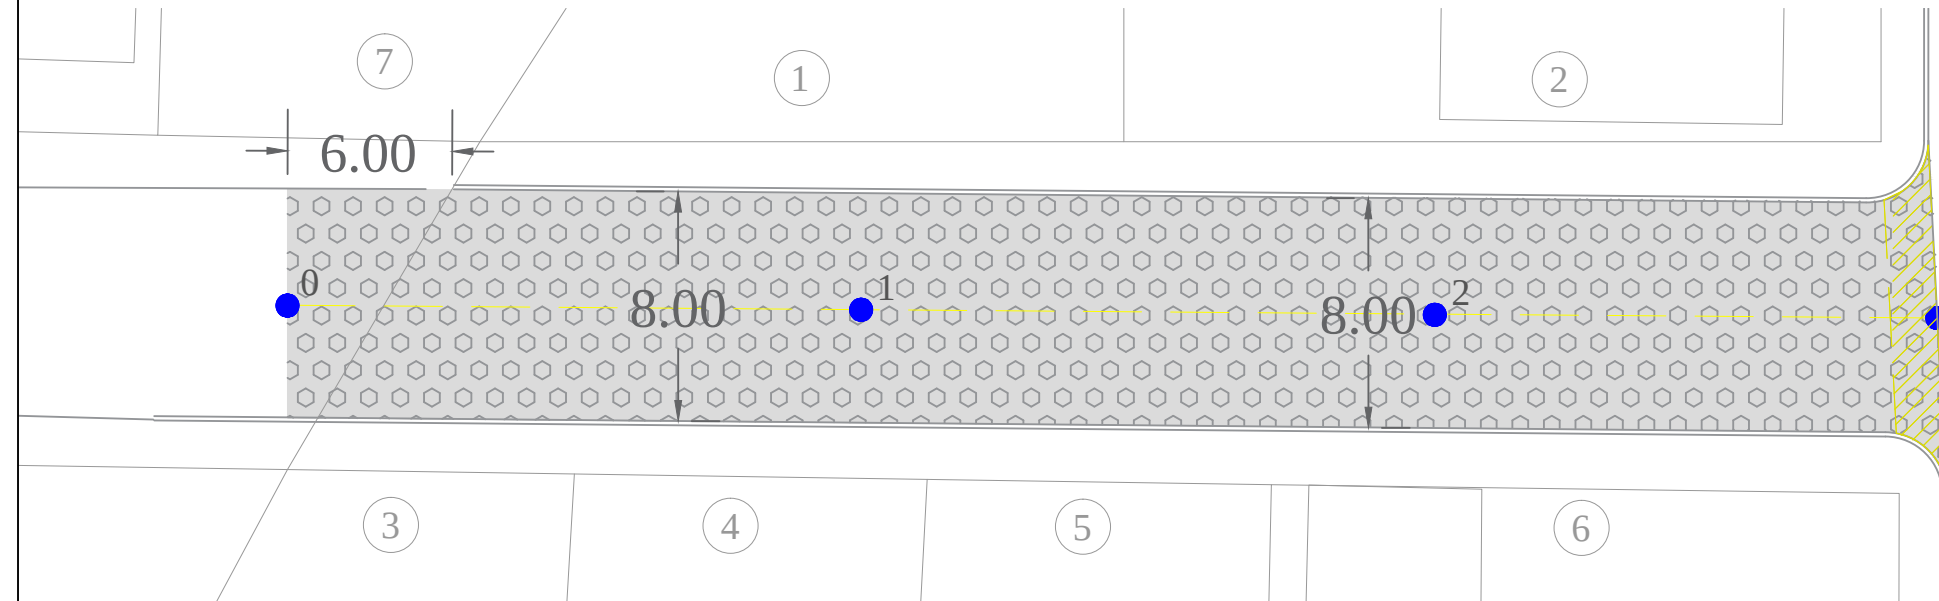

SEÇÃO TIPO:

- FORNECIMENTO MORADORES:
1 - REVESTIMENTO LAJOTA SEXTAVADA - 35Mpa 25X25X8cm
COR NATURAL
FORNECIMENTO PREFEITURA:
2 - BASE DE BRITA ZERO- PEDRISCO 10cm
3 - TERRENO NATURAL REGULARIZADO
4 - DRENAGEM D=40
5 - CAIXA DE CAPTAÇÃO
7 - TRAVAMENTO PÓ DE BRITA

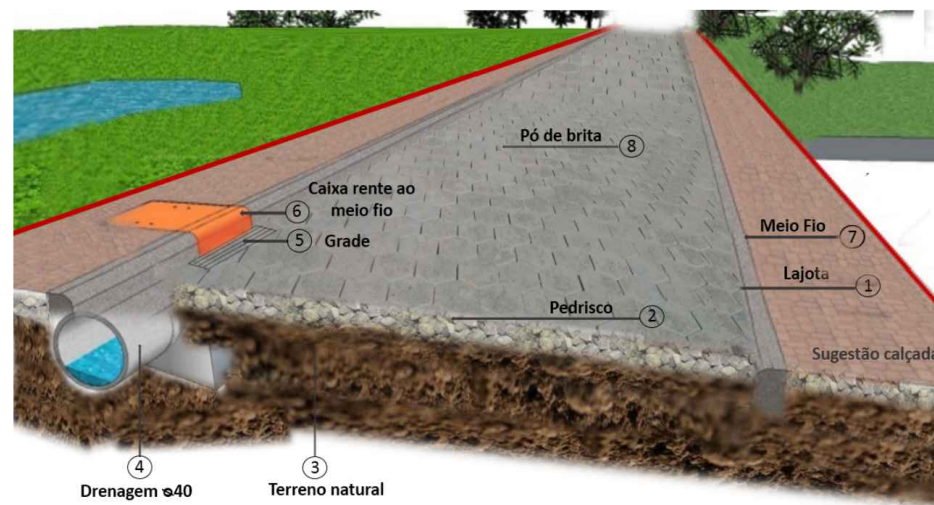


LEGENDA:

- Pavimentação em lajota sextavada (área dividida entre os moradores em função da testada)
Pavimentação em lajota - área comum
Meio fio
Estacas
Cadastro
Eixo central



PROJETO PAVILAGES

SECRETARIA DE PLANEJAMENTO E OBRAS
Secretário João Alberto Duarte

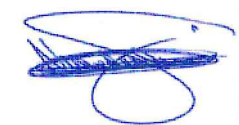

Antônio Vanderlei da Silva Melo
ASSESSOR DE GOVERNO

Responsável Técnico Eng. Edson Teixeira da Silva
CREA/SC - 068512-1

02/09/2021

01/02