
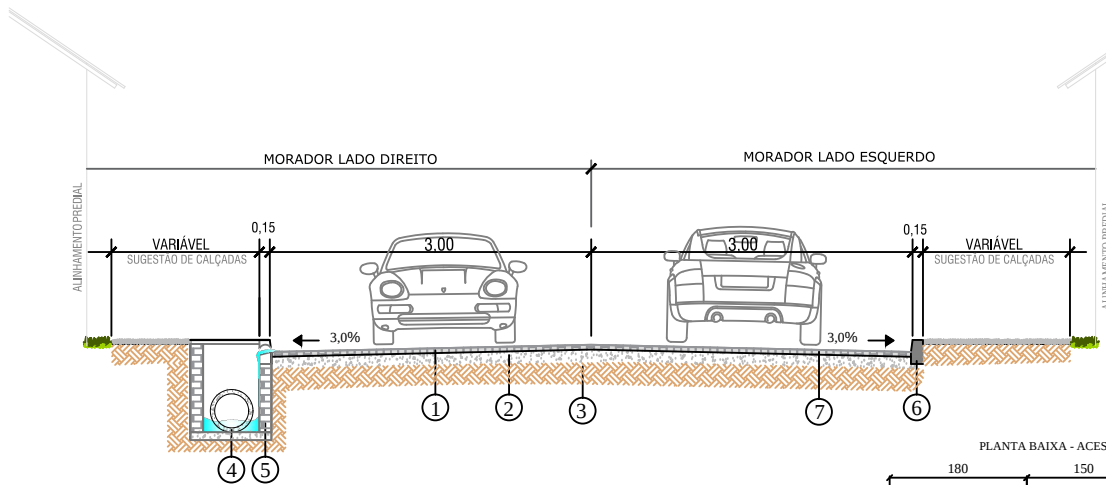


PREFEITURA MUNICIPAL DE LAGES  
DRENAGEM E PAVIMENTAÇÃO EM LAJOTA SEXTAVADA  
RUA EUCLIDES CARDOSO - BAIRRO SÃO PEDRO

GEOMÉTRICO ESCALA 1:250

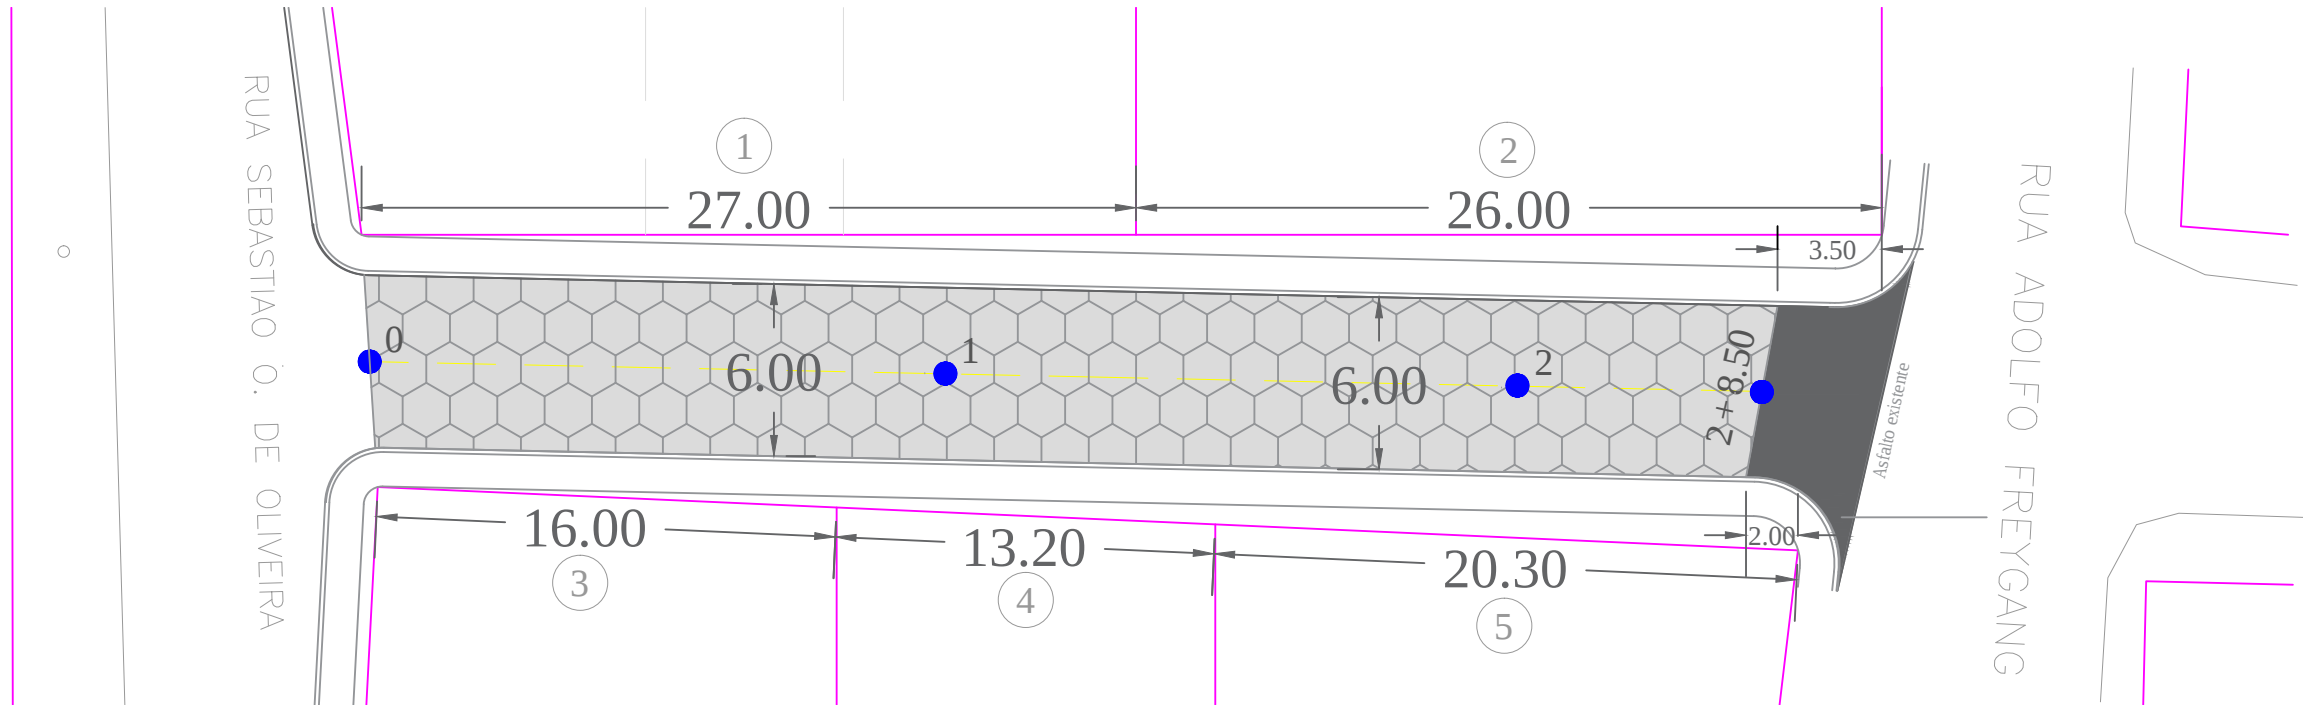

SEÇÃO TIPO:



FORNECIMENTO MORADORES:  
1 - REVESTIMENTO LAJOTA SEXTAVADA  
35Mpa 25X25X8cm - COR NATURAL

FORNECIMENTO PREFEITURA:  
2 - BASE DE BRITA ZERO - PEDRISCO 10cm  
3 - TERRENO NATURAL REGULARIZADO  
4 - DRENAGEM D=40  
5 - CAIXA COM BOCA DE LOBO  
6 - MEIO FIO  
7 - TRAVAMENTO PÓ DE BRITA

LEGENDA:

- Pavimentação em lajota sextavada (área dividida entre os moradores em função da testada)
- Pavimentação em lajota sextavada - área comum
- Meio fio
- Estacas
- Cadastro
- Eixo central

DETALHAMENTO ACESSIBILIDADE NBR 9050

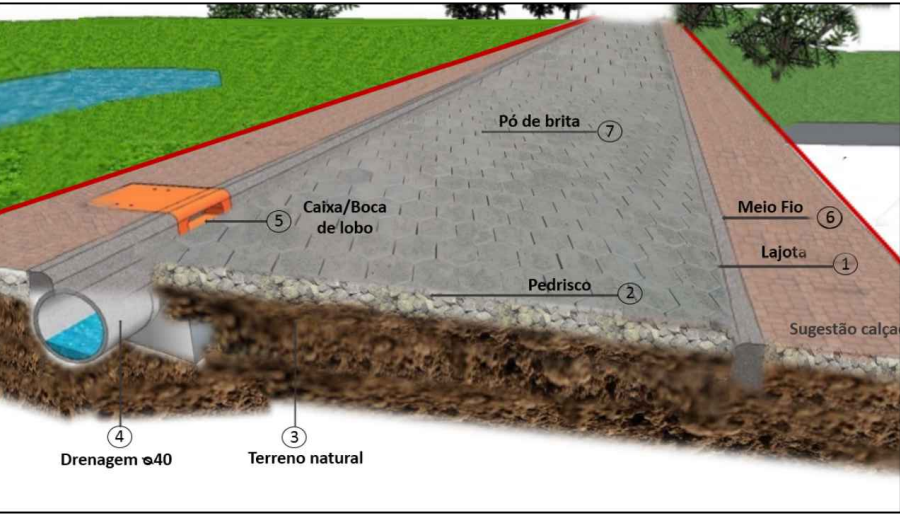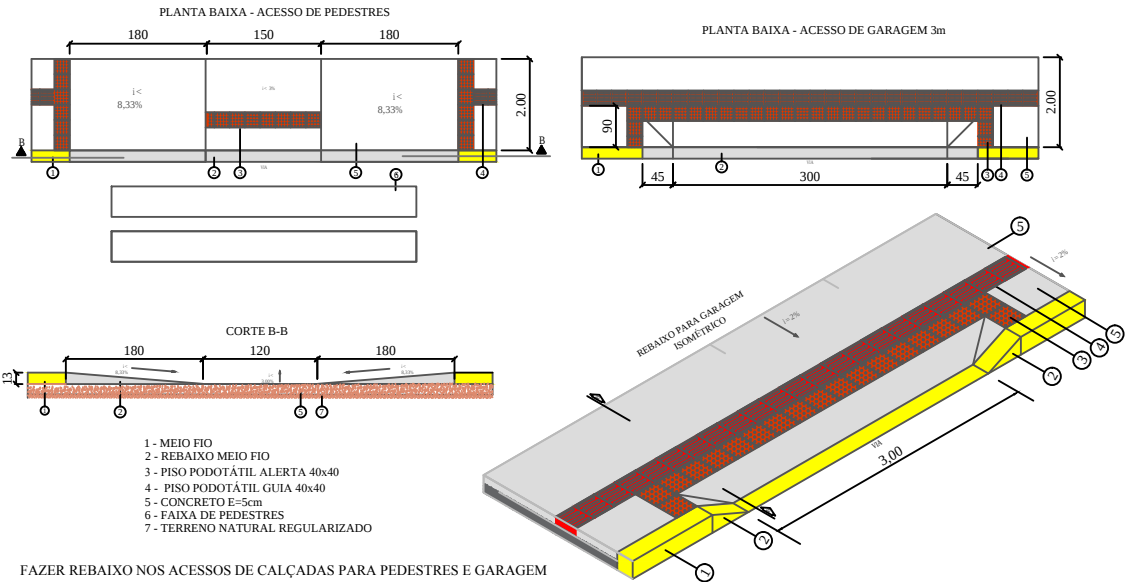

PROJETO PAVILAGES

SECRETARIA DE PLANEJAMENTO E OBRAS  
Secretário João Alberto Duarte

Antônio Vanderlei da Silva Melo  
ASSESSOR DE GOVERNO

Responsável Técnico Eng. Edson Teixeira da Silva  
CREA/SC - 068512-1

22/09/2021

01/02