





PREFEITURA MUNICIPAL DE LAGES
 DRENAGEM E PAVIMENTAÇÃO EM LAJOTA SEXTAVADA
 RUA EUCLIDES CARDOSO - BAIRRO SÃO PEDRO

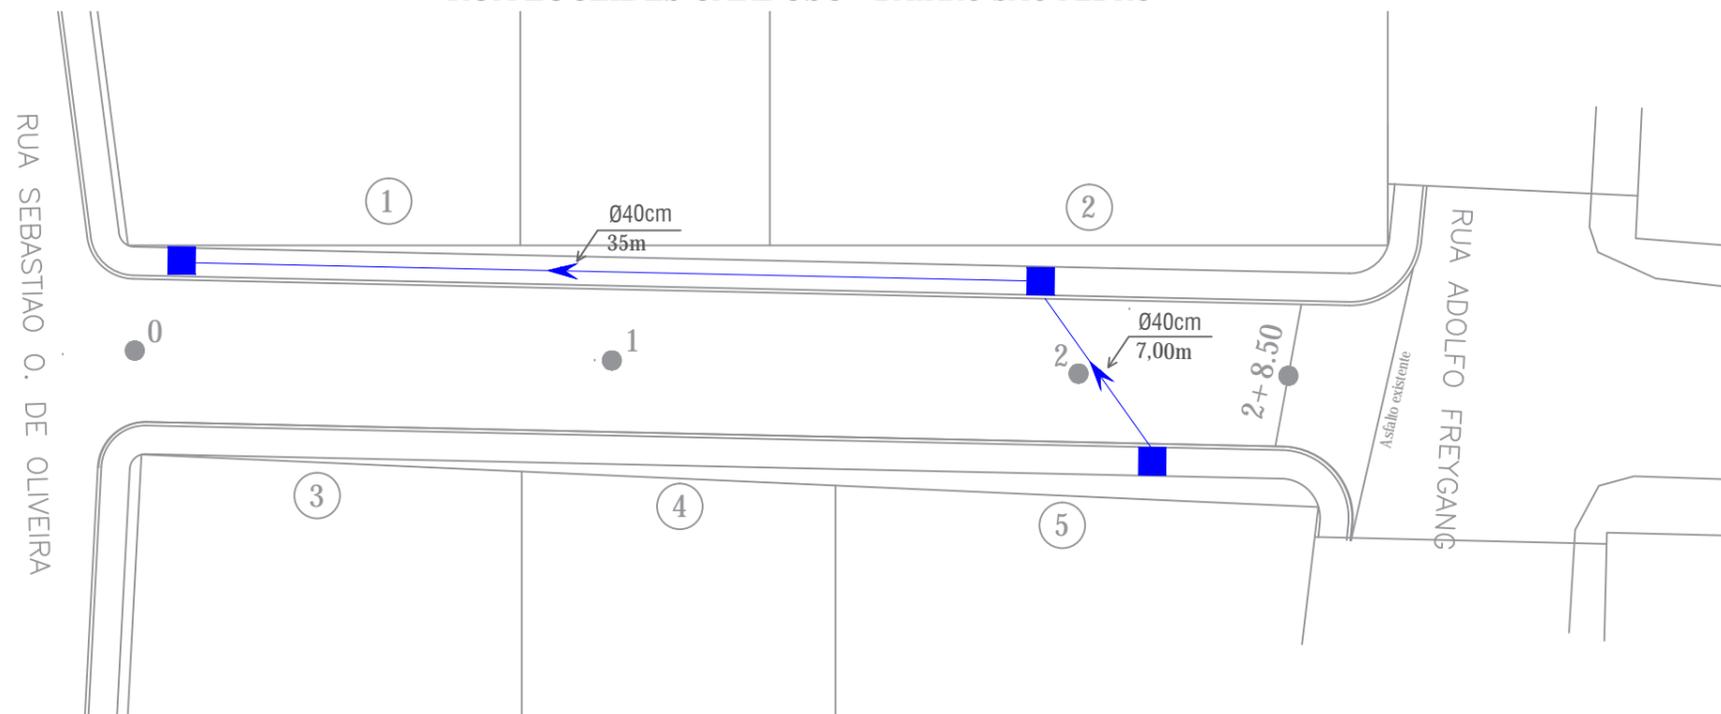


CAIXA DE CAPTAÇÃO CORTE A-A
 TAMPA CONCRETO

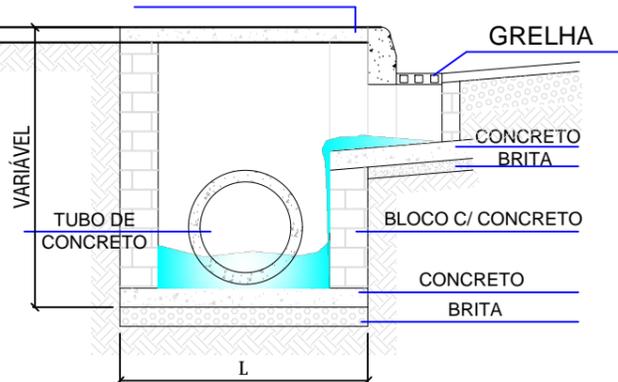

PLANTA BAIXA CAIXA DE CAPTAÇÃO

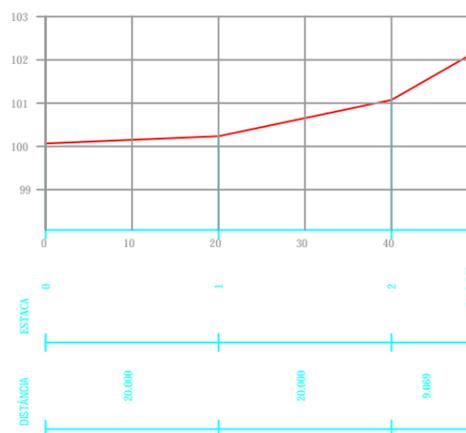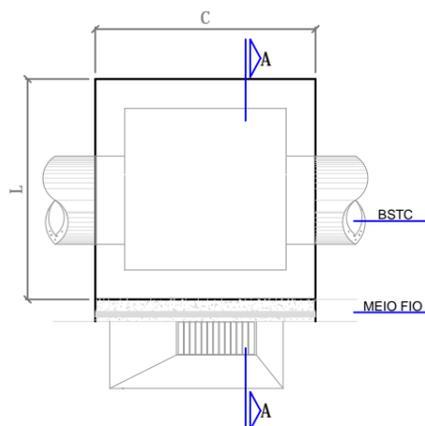

DETALHE DA CAPTAÇÃO
 NO PASSEIO

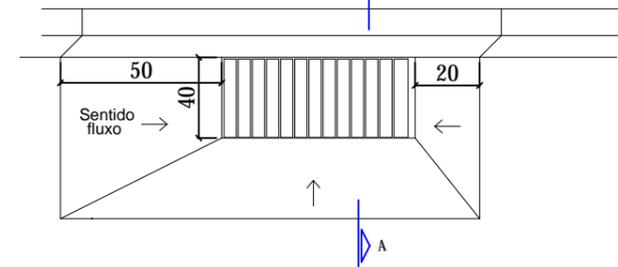

DIMENSÕES DA CAIXA DE CAPTAÇÃO

| D2 (SAIDA DO TUBO) | COMPRIMENTO | LARGURA |
|--------------------|-------------|---------|
| CC-2 0,40 | 1,10 | 1,10 |
| CC-2 0,60 | 1,10 | 1,32 |
| CA-1 0,60 | 1,10 | 1,38 |
| CA-1 0,80 | 1,10 | 1,60 |
| CA-1 1,00 | 1,10 | 1,80 |
| CA-1 1,20 | 1,10 | 2,04 |

LEGENDA:

- Caixa de captação executar
- Drenagem com sentido orientado



PROJETO PAVILAGES

SECRETARIA DE PLANEJAMENTO E OBRAS

Secretário João Alberto Duarte

(Signature)

Antônio Vanderlei da Silva Melo
 ASSESSOR DE GOVERNO

(Signature)

Responsável Técnico Eng. Edson Teixeira da Silva
 CREA/SC - 068512-1

22/09/2021

02/02