

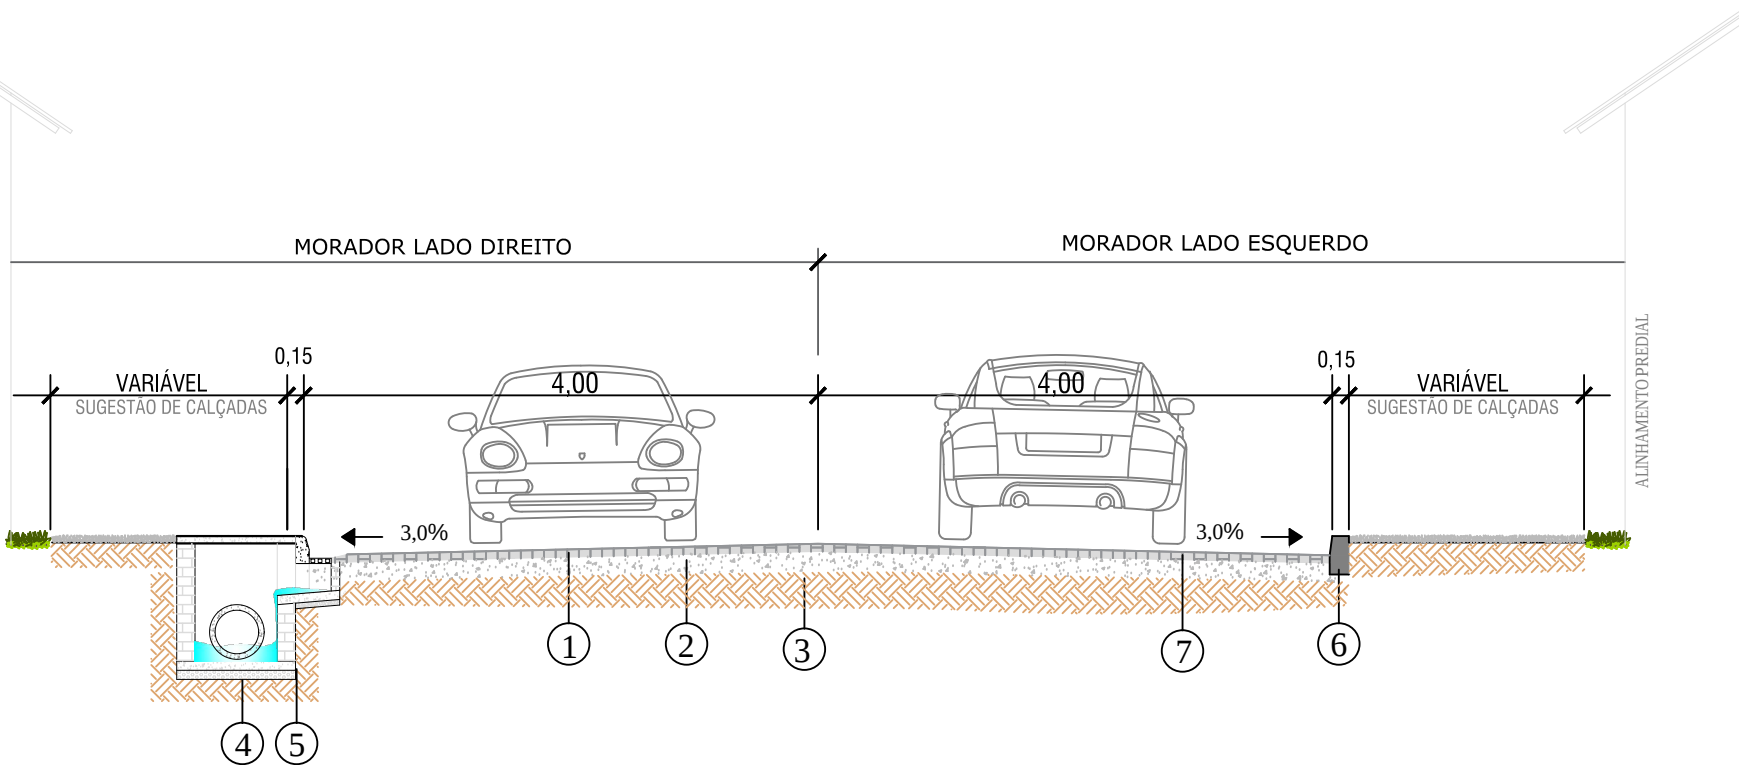
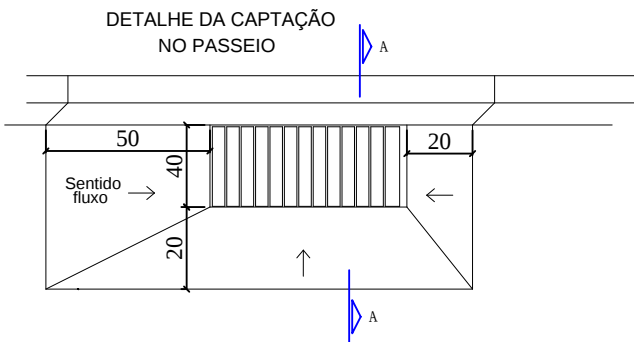
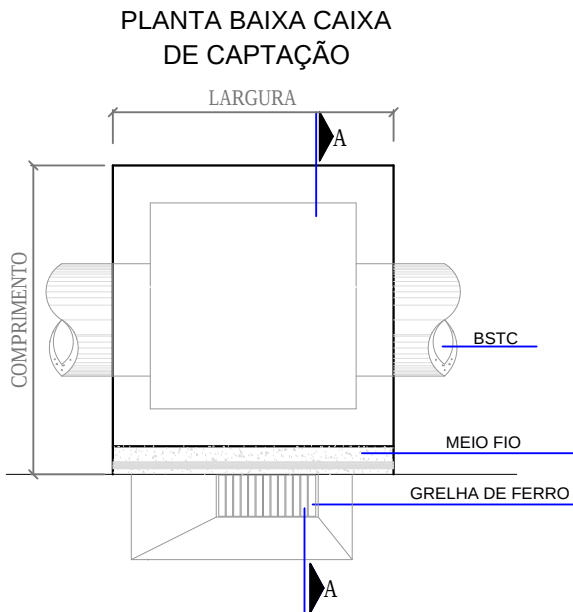


PREFEITURA MUNICIPAL DE LAGES
DRENAGEM E PAVIMENTAÇÃO EM LAJOTA SEXTAVADA
RUA EMILIO ZANCHETT - BAIRRO COPACABANA

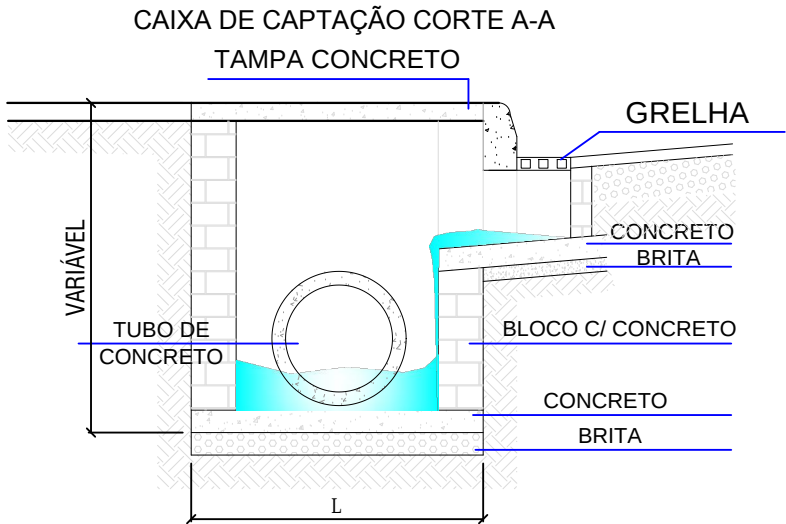


- SEÇÃO TIPO:
- FORNECIMENTO MORADORES:
- 1 - REVESTIMENTO LAJOTA SEXTAVADA - 35Mpa 25X25X8cm COR NATURAL
- FORNECIMENTO PREFEITURA:
- 2 - BASE DE BRITA ZERO- PEDRISCO 10cm
 - 3 - TERRENO NATURAL REGULARIZADO
 - 4 - DRENAGEM D=40
 - 5 - CAIXA DE CAPTAÇÃO
 - 7 - TRAVAMENTO PÓ DE BRITA

D2 (SAIDA DO TUBO)	COMPRIMENTO	LARGURA
CC-2 0,40	1,10	1,10
CC-2 0,60	1,10	1,32
CA-1 0,60	1,10	1,38
CA-1 0,80	1,10	1,60
CA-1 1,00	1,10	1,80
CA-1 1,20	1,10	2,04

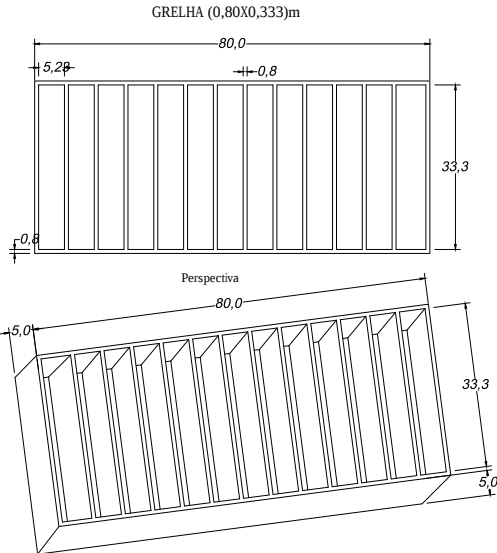


PREFEITURA DE LAGES
SECRETARIA DE PLANEJAMENTO E OBRAS
Secretário João Alberto Duarte


Antônio Vanderlei da Silva Melo
ASSESSOR DE GOVERNO

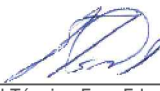
Responsável Técnico Eng. Edson Teixeira da Silva
CREA/SC - 068512-1

02/09/2021