


PREFEITURA MUNICIPAL DE LAGES
DRENAGEM E PAVIMENTAÇÃO EM LAJOTA SEXTAVADA
RUA IRMÃ JOANA DE GUSMÃO - BAIRRO VÁRZEA

SEÇÃO TIPO

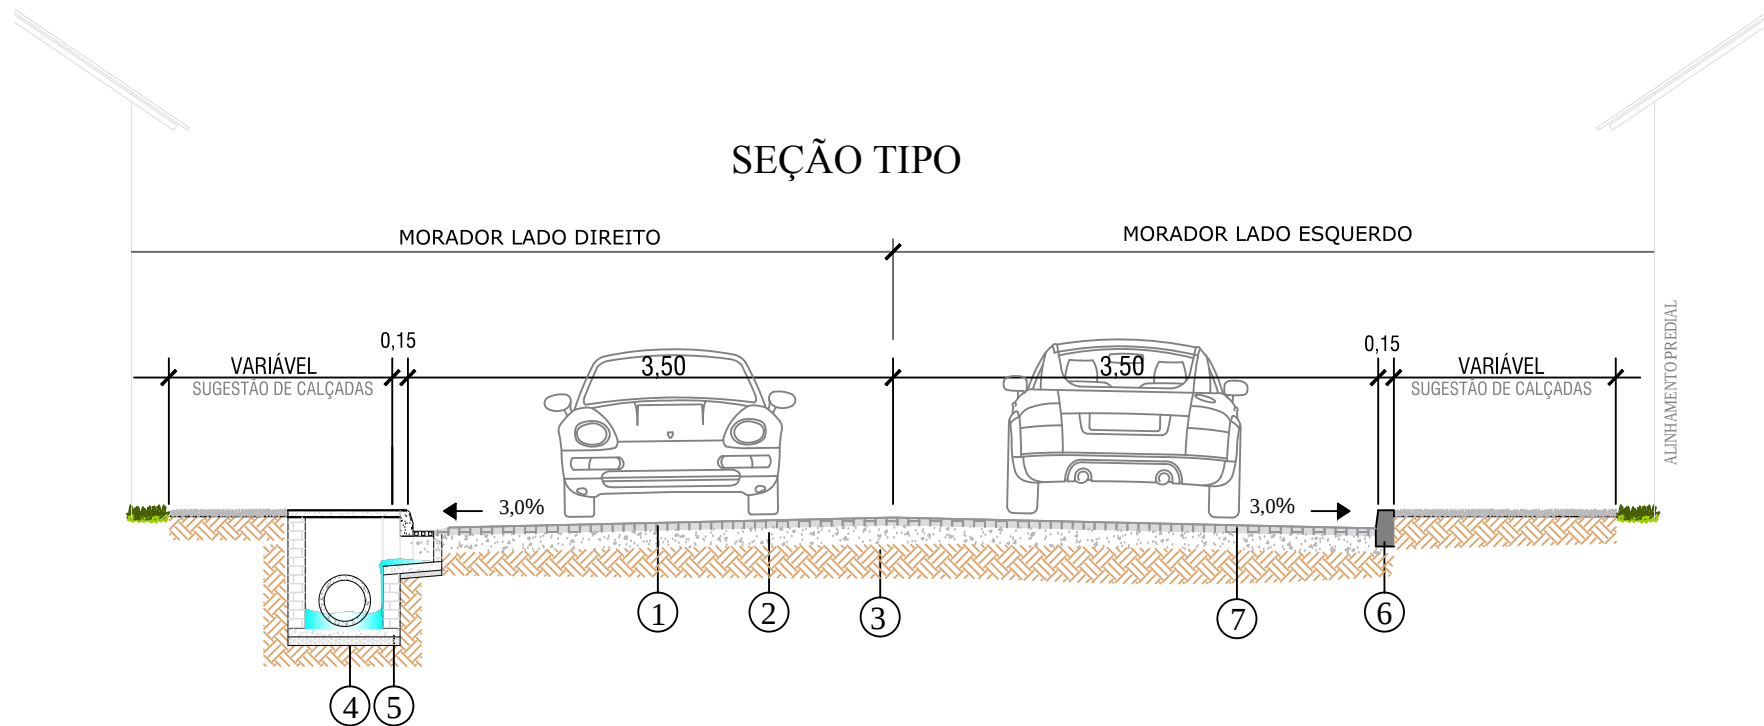





SEÇÃO TIPO:

FORNECIMENTO MORADORES:

1 - REVESTIMENTO LAJOTA SEXTAVADA
35Mpa 25X25X8cm - COR NATURAL

FORNECIMENTO PREFEITURA:

2 - BASE DE BRITA ZERO- PEDRISCO 10cm
3 - TERRENO NATURAL REGULARIZADO
4 - DRENAGEM D=40
5 - CAIXA DE CAPTAÇÃO
6 - MEIO FIO
7 - TRAVAMENTO PÓ DE BRITA

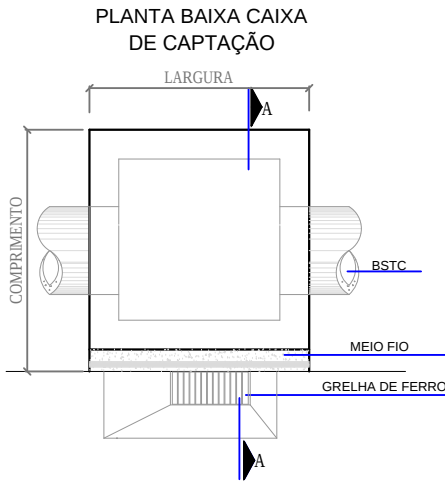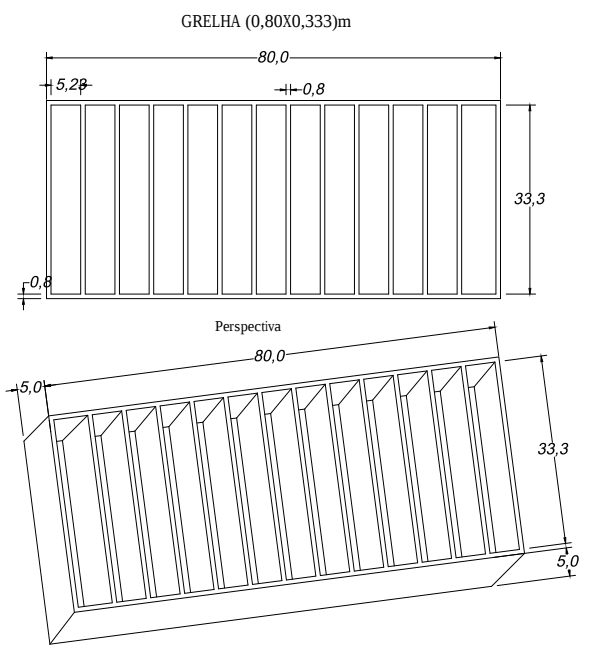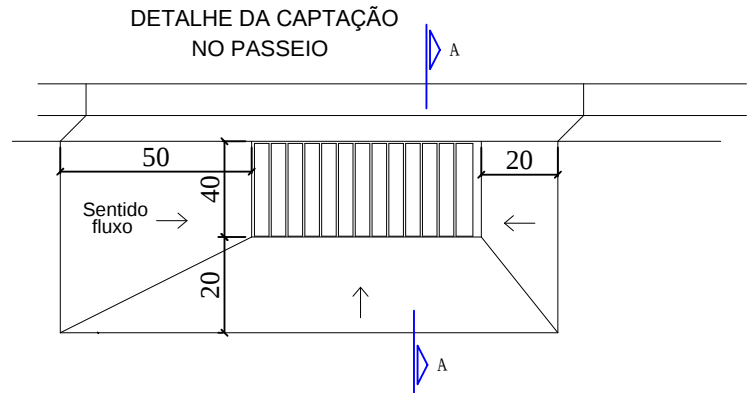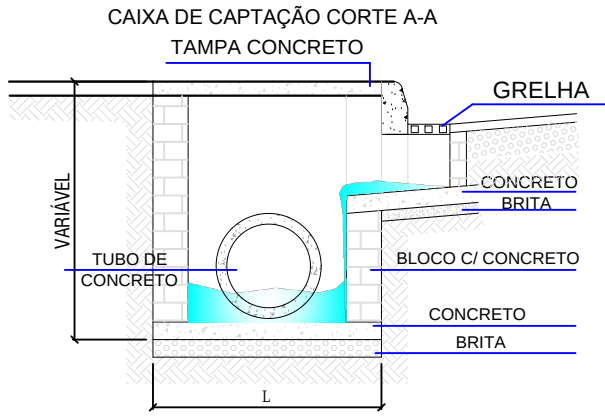

DIMENSÕES DA CAIXA DE CAPTAÇÃO

D2 (SAIDA DO TUBO)	COMPRIMENTO	LARGURA
CC-2 0,40	1,10	1,10
CC-2 0,60	1,10	1,32
CA-1 0,60	1,10	1,38
CA-1 0,80	1,10	1,60
CA-1 1,00	1,10	1,80
CA-1 1,20	1,10	2,04




PROJETO PAVILAGES

SECRETARIA DE PLANEJAMENTO E OBRAS
Secretário João Alberto Duarte



Antônio Vanderlei da Silva Melo
ASSESSOR DE GOVERNO

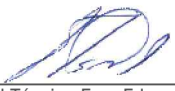

Responsável Técnico Eng. Edson Teixeira da Silva
CREA/SC - 068512-1

02/09/2021

03/03