



PREFEITURA MUNICIPAL DE LAGES

DRENAGEM E PAVIMENTAÇÃO EM LAJOTA SEXTAVADA



RUA CLAUDIO GALENO - BAIRRO VÁRZEA

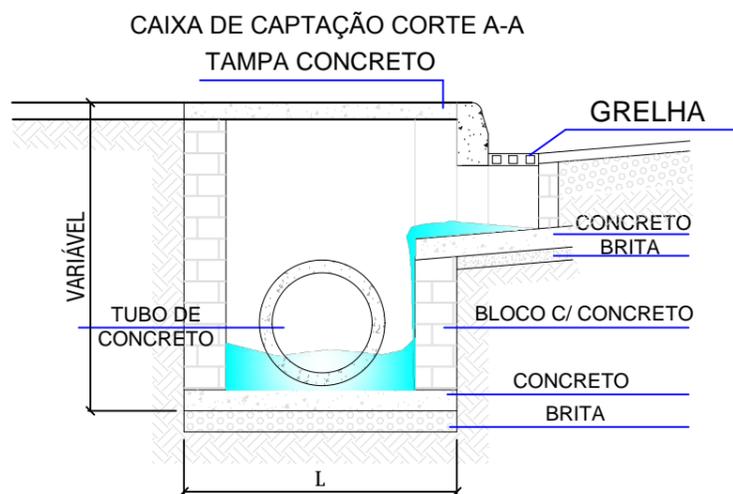

PLANTA BAIXA CAIXA DE CAPTAÇÃO

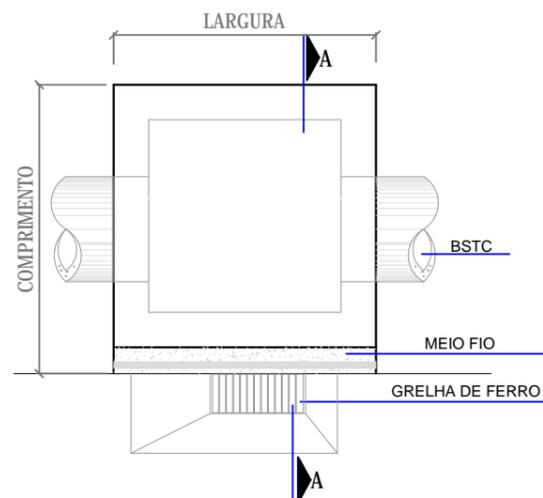

DETALHE DA CAPTAÇÃO NO PASSEIO

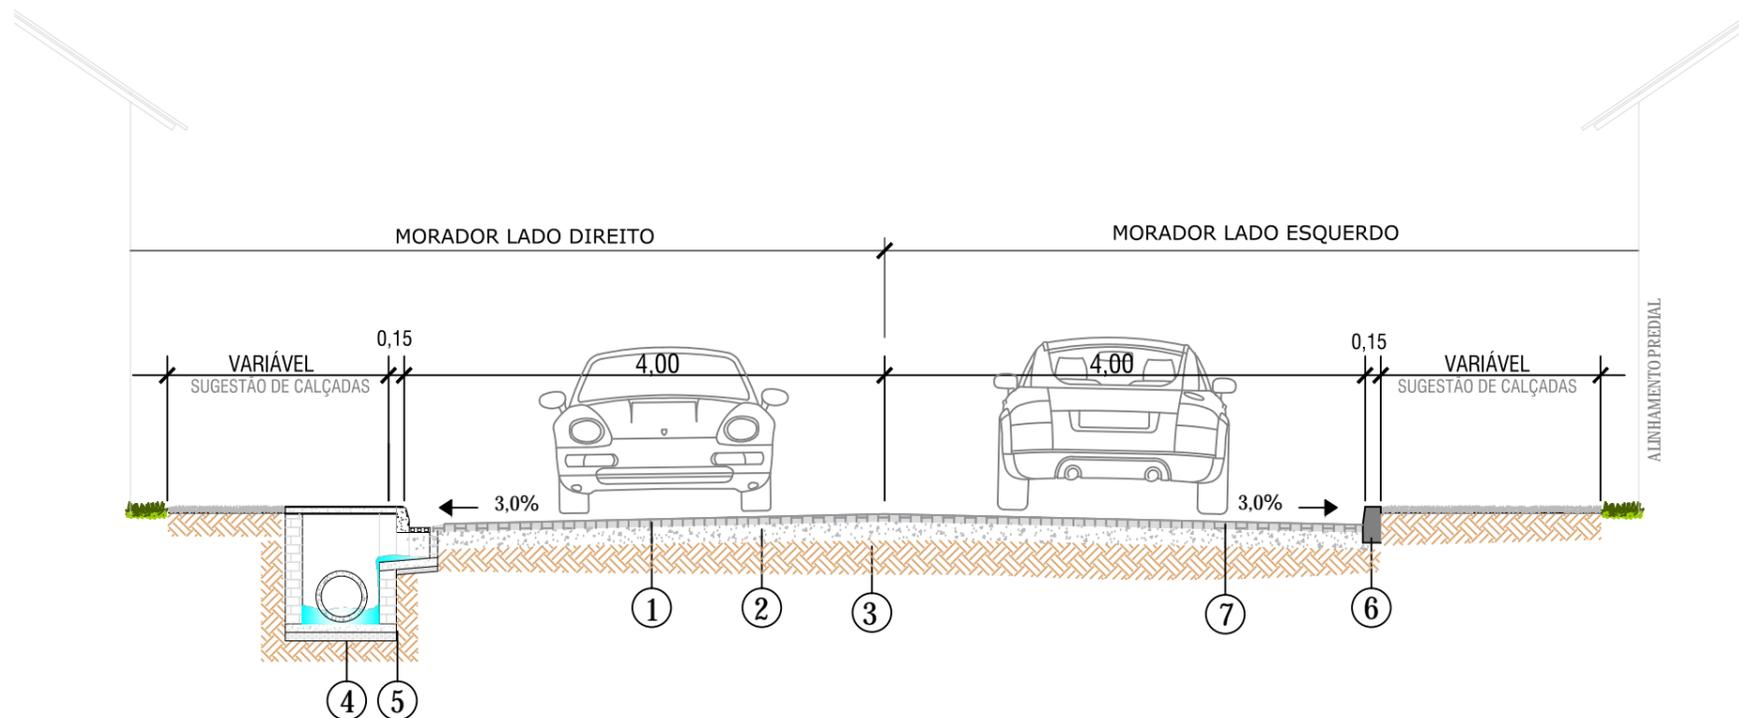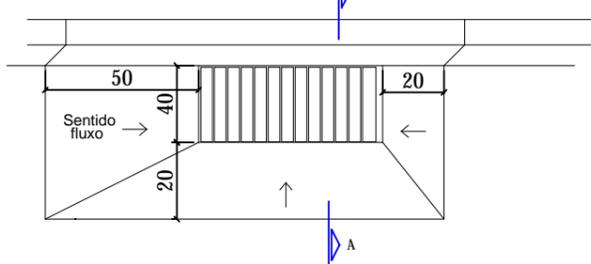

SEÇÃO TIPO:

FORNECIMENTO MORADORES:


- 1 - REVESTIMENTO LAJOTA SEXTAVADA - 35Mpa 25X25X8cm COR NATURAL

FORNECIMENTO PREFEITURA:

- 2 - BASE DE BRITA ZERO- PEDRISCO 10cm
- 3 - TERRENO NATURAL REGULARIZADO
- 4 - DRENAGEM D=40
- 5 - CAIXA DE CAPTAÇÃO
- 7 - TRAVAMENTO PÓ DE BRITA

DIMENSÕES DA CAIXA DE CAPTAÇÃO

D2 (SAIDA DO TUBO)	COMPRIMENTO	LARGURA
CC-2 0,40	1,10	1,10
CC-2 0,60	1,10	1,32
CA-1 0,60	1,10	1,38
CA-1 0,80	1,10	1,60
CA-1 1,00	1,10	1,80
CA-1 1,20	1,10	2,04

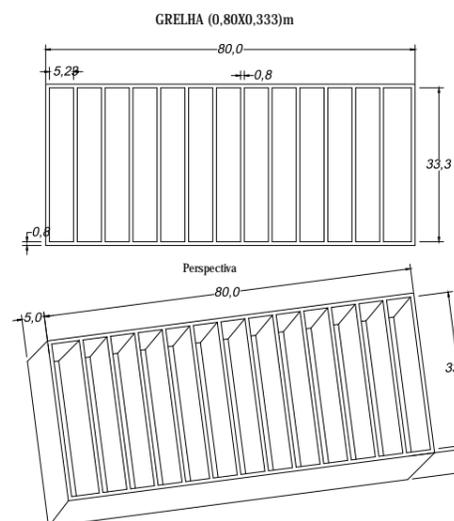

PROJETO PAVILAGES

SECRETARIA DE PLANEJAMENTO E OBRAS
Secretário João Alberto Duarte



Antônio Vanderlei da Silva Melo
ASSESSOR DE GOVERNO



Responsável Técnico Eng. Edson Teixeira da Silva
CREA/SC - 068512-1

02/09/2021

04/04